

# WSシリーズ Tタイプ

## 1116サイズ～1216サイズ (0.75坪弱～0.75坪)


### ■工事条件

工事内容		部位	現状	改修内容	仕様
ユニットバス交換 洗面所空間補修工事	洗面所	間仕切り壁・床		補修工事等	
		(床)	クッションフロア	改修に伴い 必要範囲を張替え	
		(壁)	ビニールクロス		
		(天井)			
		(巾木)	木製	既存利用	
		(廻り縁)			
	浴室	床・壁・天井	ユニットバス	マンションUB WSシリーズ	詳細は使用商品参照 浴室入口ドア： ドア額縁（セレクト）
	給水工事			配管繋ぎ（VP管）	
	給湯工事			配管繋ぎ（被覆銅管）	
	排水工事			配管繋ぎ（VP管）	
追焚			既存給湯機利用		
電気工事			浴室／既存換気扇ダクト利用・ユニットバス関連配線 洗面所／換気扇・照明・プレート類既存利用		
その他			駐車場あり		


※リフォームの対象となる部位には、石綿（アスベスト）の使用がない条件としております。万が一事前調査でお客様のご自宅に石綿（アスベスト）が含まれていることが判明した場合は、解体工事費用に別途撤去費用が追加となる可能性があります。

# WSシリーズ Tタイプ 1116サイズ~1216サイズ (0.75坪弱~0.75坪)

## ■パターン① 1116サイズ

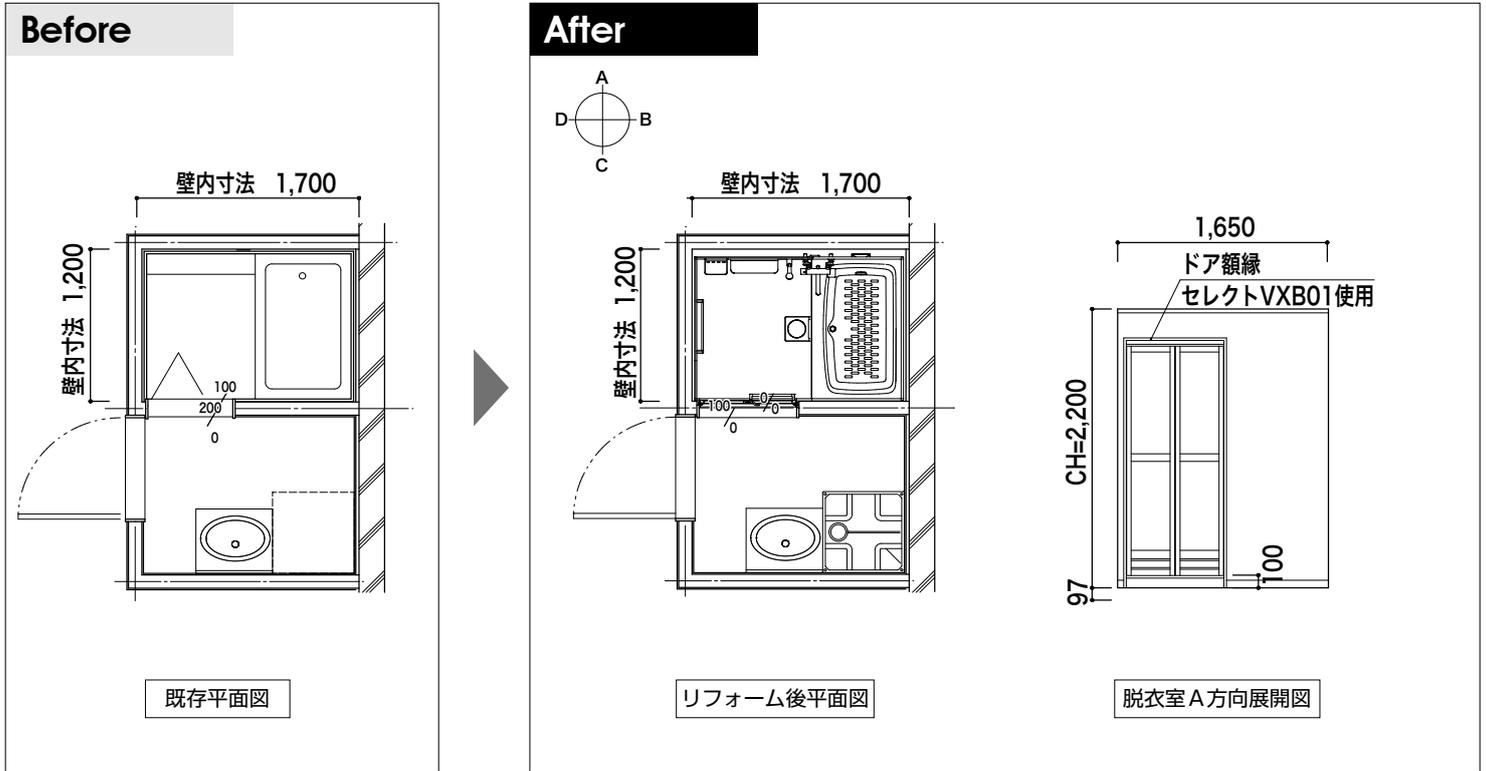

## ■パターン② 1216サイズ

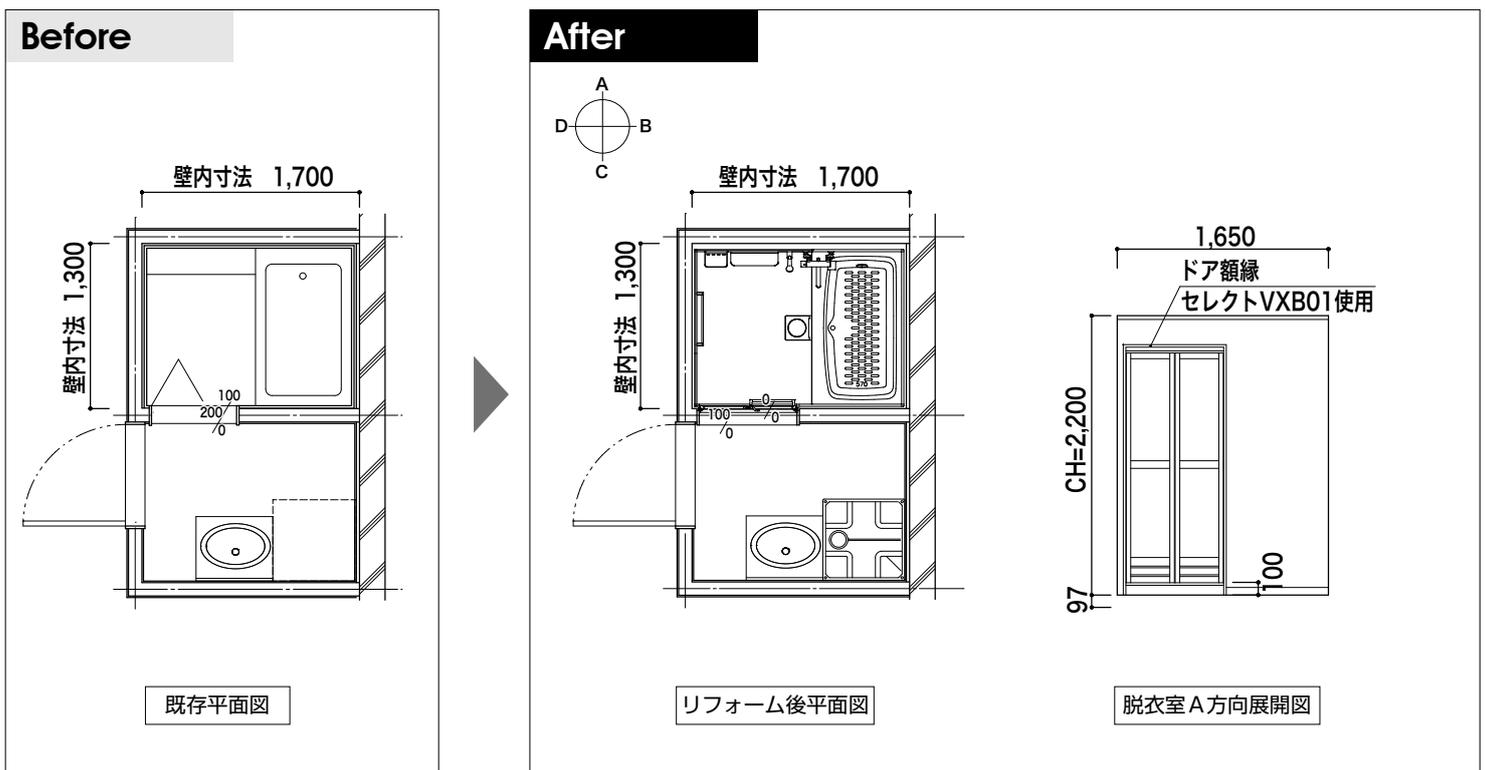

# WSシリーズ Tタイプ

## 1116サイズ~1216サイズ (0.75坪弱~0.75坪)

### ■使用商品

パターン	仕様	
①	マンションリモデルバスルーム WSシリーズ 1116サイズ (Tタイプ)	
②	マンションリモデルバスルーム WSシリーズ 1216サイズ (Tタイプ)	
①②共通	床	カラリ床
	壁柄	ベーシックグレード
	収納	収納棚：2段 (ホワイト) W175
	ドア	スッキリドア折戸 (ホワイト) W800
	天井	平天井 (抗菌・防カビ仕様) 壁高さH=2017
	洗場・バス兼用水栓	サーモスタット水栓 (一般地仕様)
	シャワーヘッド	スプレーシャワーS
	浴槽	FRPバス ゴム栓仕様 シャッターふた
	カウンター	アクセントカウンター (ホワイト)
	鏡	耐水鏡 角型ミラー W303×H455
	照明	半球形照明 1灯LED (電球色)
	その他	換気扇 (抗菌・防カビ仕様) 追焚加工 ドア額縁 (化粧枠付) W800サイズ用