

サザナ HTシリーズ Sタイプ 1216サイズ~1616サイズ (0.75坪~1坪)


■工事条件

工事内容	部位	現状	改修内容	仕様	
ユニットバス取付 洗面所空間補修工事	間仕切り壁・床		補修工事等	-	
	(床)	クッションフロア	改修に伴い 必要範囲を張替え		
	(壁)	ビニールクロス			
	(天井)				
	(巾木)	木製	既存利用		
	(廻り縁)				
	浴室	床	タイル	システムバス サザナHTシリーズ	詳細は使用商品参照
		壁			
		天井	バスリブ		
		浴槽	ポリバス		
		浴室入口ドア	浴室用アルミサッシ (樹脂パネル)		三方枠造作
	給水工事	給水管切回し (VP管) および繋ぎ			
	給湯工事	給湯管切回し (被覆銅管) および繋ぎ			
	排水工事	排水管切回し (VP管) および繋ぎ			
	追焚	既存給湯機利用			
	電気工事	浴室／既存換気扇ダクト利用 ユニットバス関連配線 三乾王用専用回線新規配線 (子ブレーカー予備あり・分電盤位置は図面参照) 洗面所／換気扇・照明・プレート類既存利用			
コンクリート基礎工事	ユニットバス床下：約150mmはつり工事、 土間コンクリート打設 厚100mm				
その他	浴室／窓あり 既存利用：フリーサイズ窓枠 (セレクト) 駐車場あり				


※リフォームの対象となる部位には、石綿 (アスベスト) の使用がない条件としております。万が一事前調査でお客様のご自宅に石綿 (アスベスト) が含まれていることが判明した場合は、解体工事費用に別途撤去費用が追加となる可能性があります。

サザナ HTシリーズ Sタイプ 1216サイズ~1616サイズ (0.75坪~1坪)

■パターン① 1216サイズ

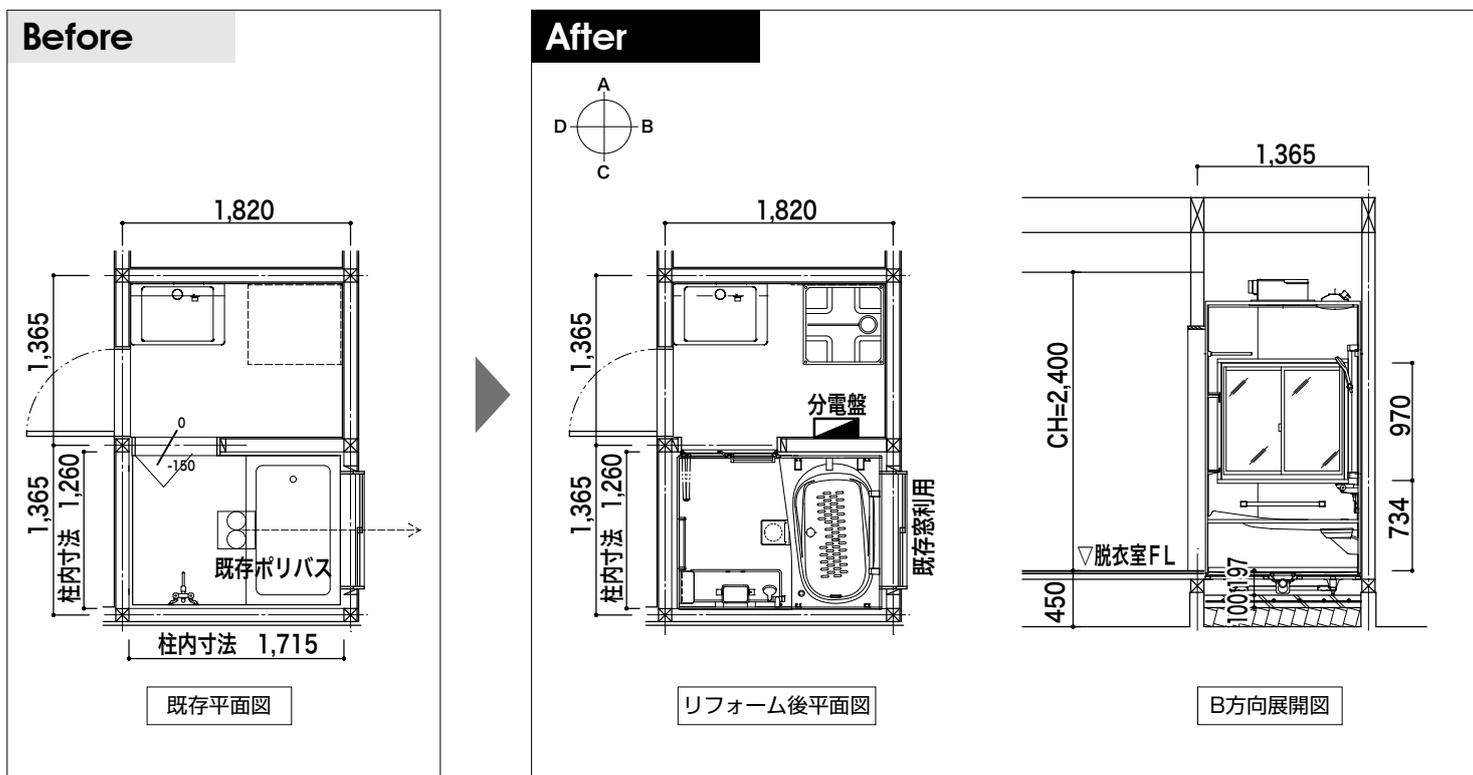

■パターン② 1616サイズ

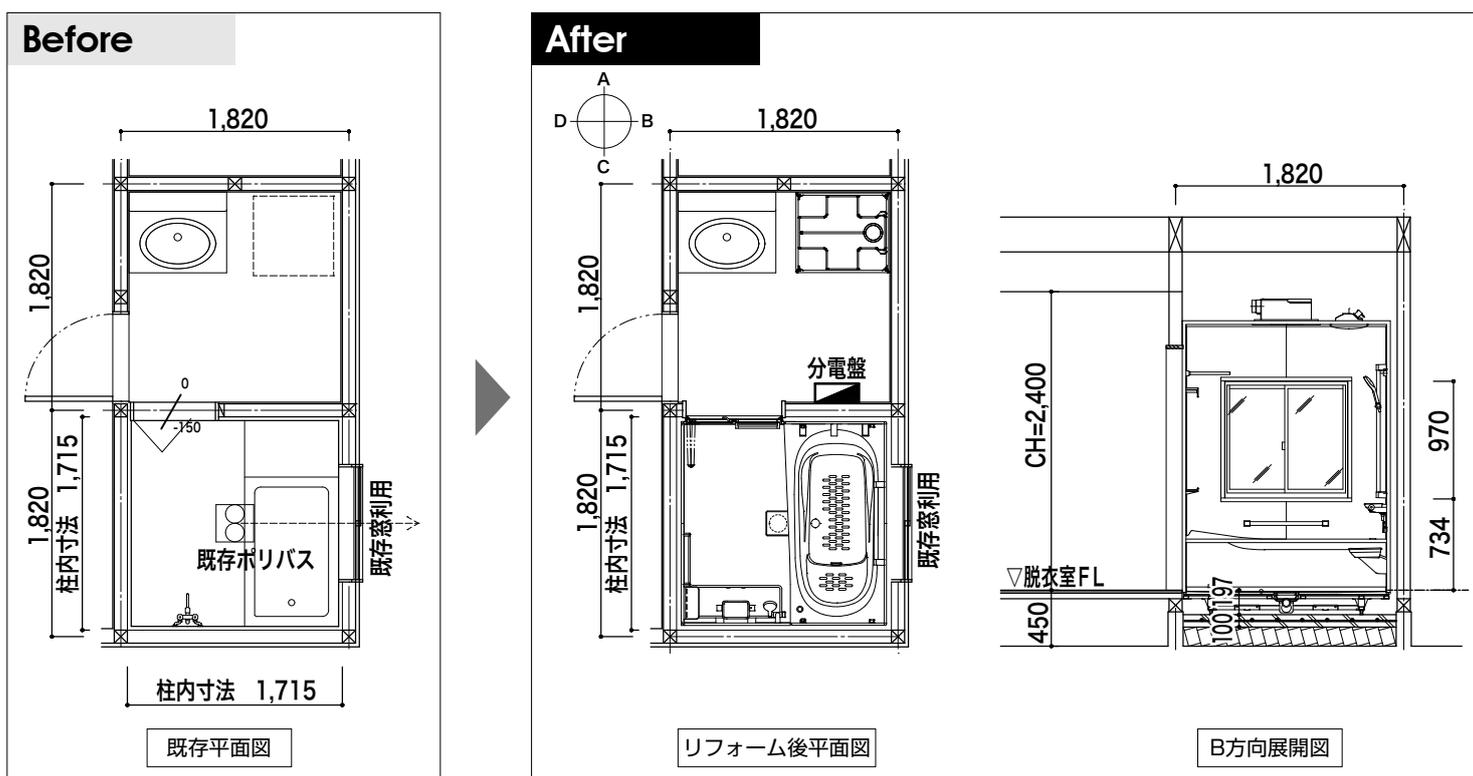

サザナ HTシリーズ Sタイプ 1216サイズ~1616サイズ (0.75坪~1坪)

■使用商品

パターン	仕様	
①	サザナHTシリーズ 1216サイズ (Sタイプ)	
②	サザナHTシリーズ 1616サイズ (Sタイプ)	
①②共通	床	お掃除ラクラクほっカラリ床 お掃除ラクラク排水口 (抗菌・防カビ仕様)
	壁柄	アクセントパネル：ハイグレードⅡ 周辺パネル：ベーシックグレード
	収納	収納棚：側面2段 (ホワイト) W260
	ドア	スッキリドア折戸 (ホワイト) W800×H2000
	天井	平天井 (抗菌・防カビ仕様) 壁高さH=2150
	洗場水栓	スッキリ棚水栓 (一般地仕様) 水栓棚 (シルバー) W215
	シャワーヘッド	コンフォートウエーブシャワー (メタル調)
	浴槽	ゆるリラ浴槽 FRPバス ワンプッシュ排水栓 魔法びん浴槽 ラクかるふろふた2枚割 (断熱仕様) / ふろふたフック (ホワイト)
	カウンター	お掃除ラクラクカウンター単色 (ホワイト)
	鏡	お掃除ラクラク鏡 縦長ミラー W298×H1175
	照明	シーリング照明 1灯LED (電球色)
①	その他	浴槽横 I 型インテリアバー (メタル調) L=600 スライドハンガー付インテリアバー (メタル調) L=1000 追焚加工 換気暖房乾燥機 1室換気100V
		フリーサイズ窓枠 (ホワイト) 1205×910×200
②	その他	フリーサイズ窓枠 (ホワイト) 1550×910×200