


ザ・クラッソ (210センチ~270センチ幅)

■工事条件


工事内容	部位	現状	改修内容	仕様
キッチン交換 キッチン空間内装張替え	床	クッションフロア	張替え	
	壁	ビニールクロス		量産品
	キッチン前壁	タイル貼り	解体後張替え (下地共)	キッチンパネル
	キッチン (下地)		交換	合板 (12mm JAS 品) +石膏ボード (12.5mm)
	天井	ビニールクロス	張替え	量産品
	巾木	木製	既存利用	
	廻縁			
	給水工事	給水管切回し (VP管) および繋ぎ		
	給湯工事	給湯管切回し (被覆銅管) および繋ぎ 食洗器新設: 給湯管分岐		
	排水工事	排水管切回し (VP管) および繋ぎ 食洗器新設: 配水管工事		
	ガス管	ガス管切回しおよび繋ぎ		
	電気工事	既存換気扇ダクト利用・キッチン周り配線 照明・スイッチプレート・コンセントプレート既存利用		
	その他	駐車場あり		

ザ・クラッソ (210センチ~270センチ幅)

■パターン①

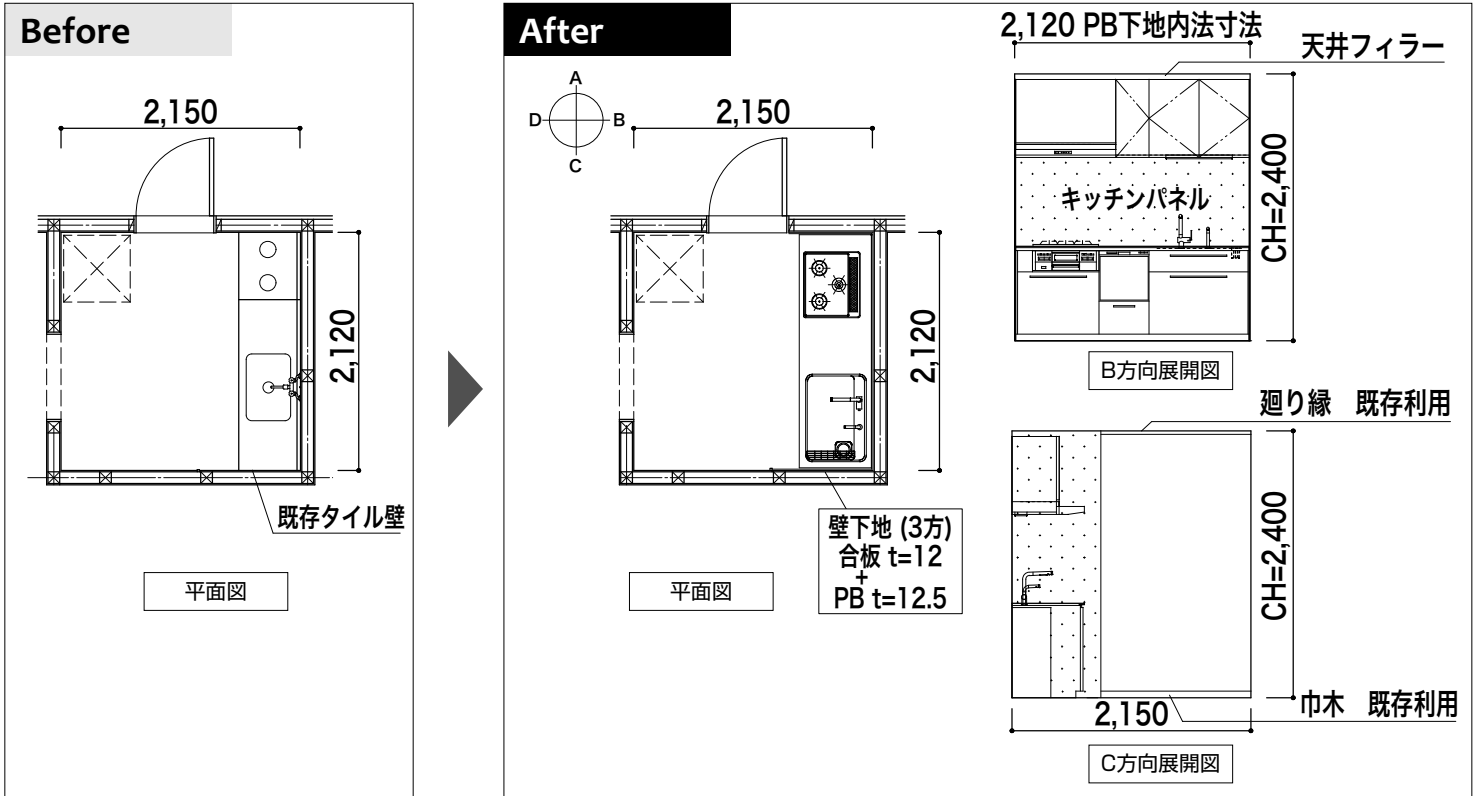

■パターン②

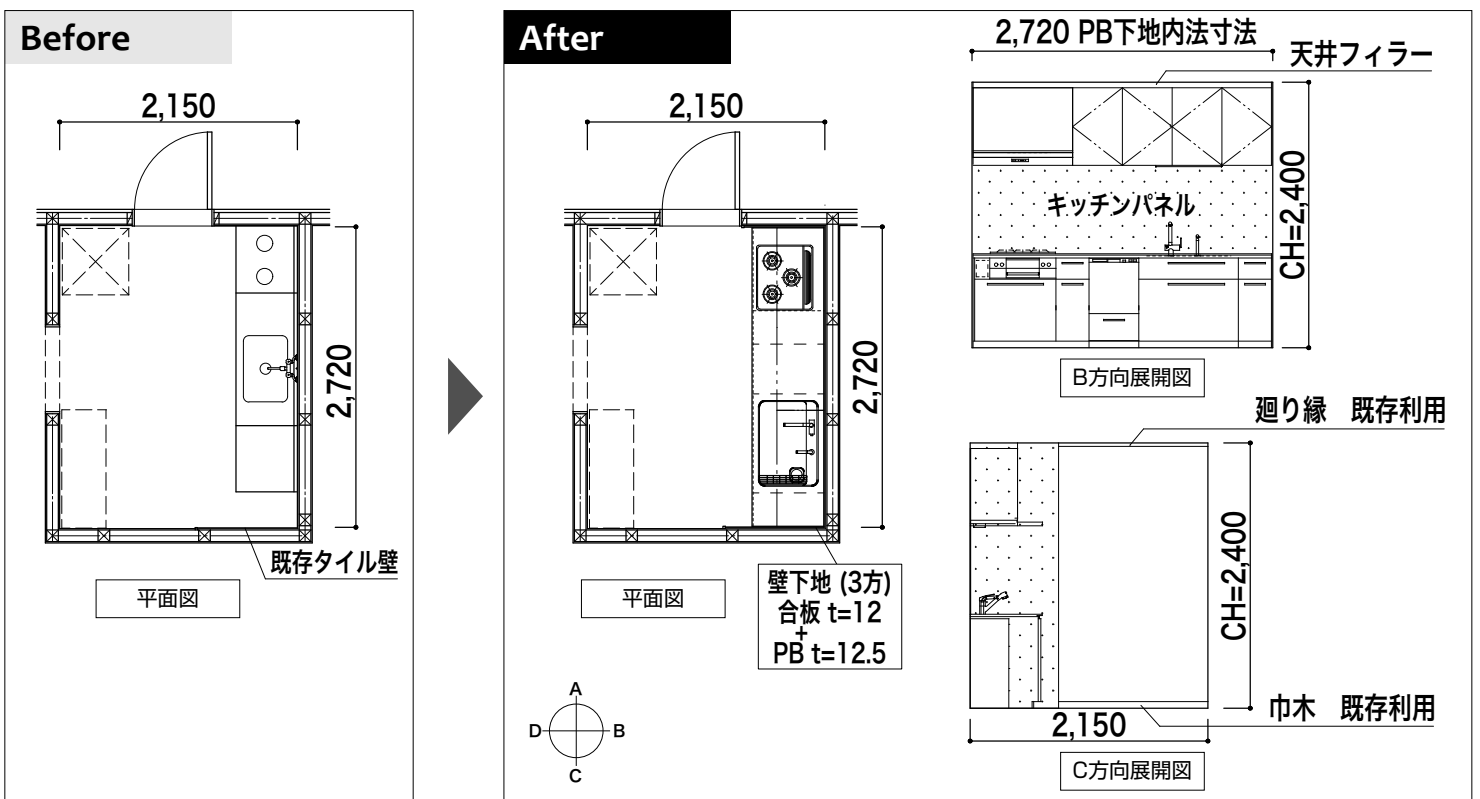

ザ・クラッソ (210センチ～270センチ幅)

■使用商品

パターン	仕様	
①	ザ・クラッソ I型2100サイズ (扉グレード：プライスグループ3)	
②	ザ・クラッソ I型2700サイズ (扉グレード：プライスグループ3)	
パターン①②共通仕様	カウンター	☆人工大理石カウンター ライトストーン
	シンク	☆スクエアすべり台シンク ホワイト
	水栓	水ほうき水栓LF (ハンドシャワー式・エアイン) + 「きれい除菌水」生成器
	調理機器	☆ガラストップ両面焼コンロ (シルバー)
	レンジフード	☆スーパークリーンフードLED フード色前幕板シルバー
	ウォールキャビネット	ミドル
	食器洗い乾燥機	☆食洗機P W450 シルバー
	その他	☆キッチンパネル3方壁 シンプルキッチンパネル ☆コンロ用小引き出し (扉材) ☆LEDスリムライト シンク上取り付け ☆天井フィラー ダークグレー

※☆印は、ザ・クラッソの基本仕様からのグレードアップオプションです。