

※浴室空間リフォームの参考価格、工事日数は以降の工事条件から回答いただいた結果を基に記載しています。
(参考価格、工事日数の情報はこちら▶)




マンションリモデルバスルーム WSシリーズ Tタイプ 1216サイズ

■工事条件

工事内容	部位	現状	改修内容	仕様	
・ユニットバス交換 ・洗面所空間補修工事	洗面所	間仕切り 壁・床	補修工事等		
		(床)	クッションフロア	改修に伴い必要範囲を張り替え	
		(壁)	ビニールクロス	改修に伴い、洗面所との仕切り 壁を一面張り替え	
		(天井)		改修に伴い必要範囲を張り替え	
		(巾木)	木製	既存利用	—
		(廻り縁)			
	浴室	床・壁・ 天井	ユニットバス	マンションUB WSシリーズ	詳細は使用商品参照 浴室入口ドア： ドア額縁（セレクト）
	給水工事		配管繋ぎ（架橋ポリエチレン管）		
	給湯工事		配管繋ぎ（架橋ポリエチレン管）		
	排水工事		配管繋ぎ（VP管）		
	追焚		既存給湯器利用		
	電気工事		浴室／既存換気扇ダクト利用・ユニットバス関連配線 洗面所／換気扇・照明・プレート類既存利用		
	その他		駐車場あり		

※リフォームの対象となる部位には、石綿（アスベスト）の使用がない条件としております。万が一事前調査でお客様のご自宅に石綿（アスベスト）が含まれていることが判明した場合は、解体工事費用に別途撤去費用が追加となる可能性があります。

マンションリモデルバスルーム WSシリーズ Tタイプ 1216サイズ

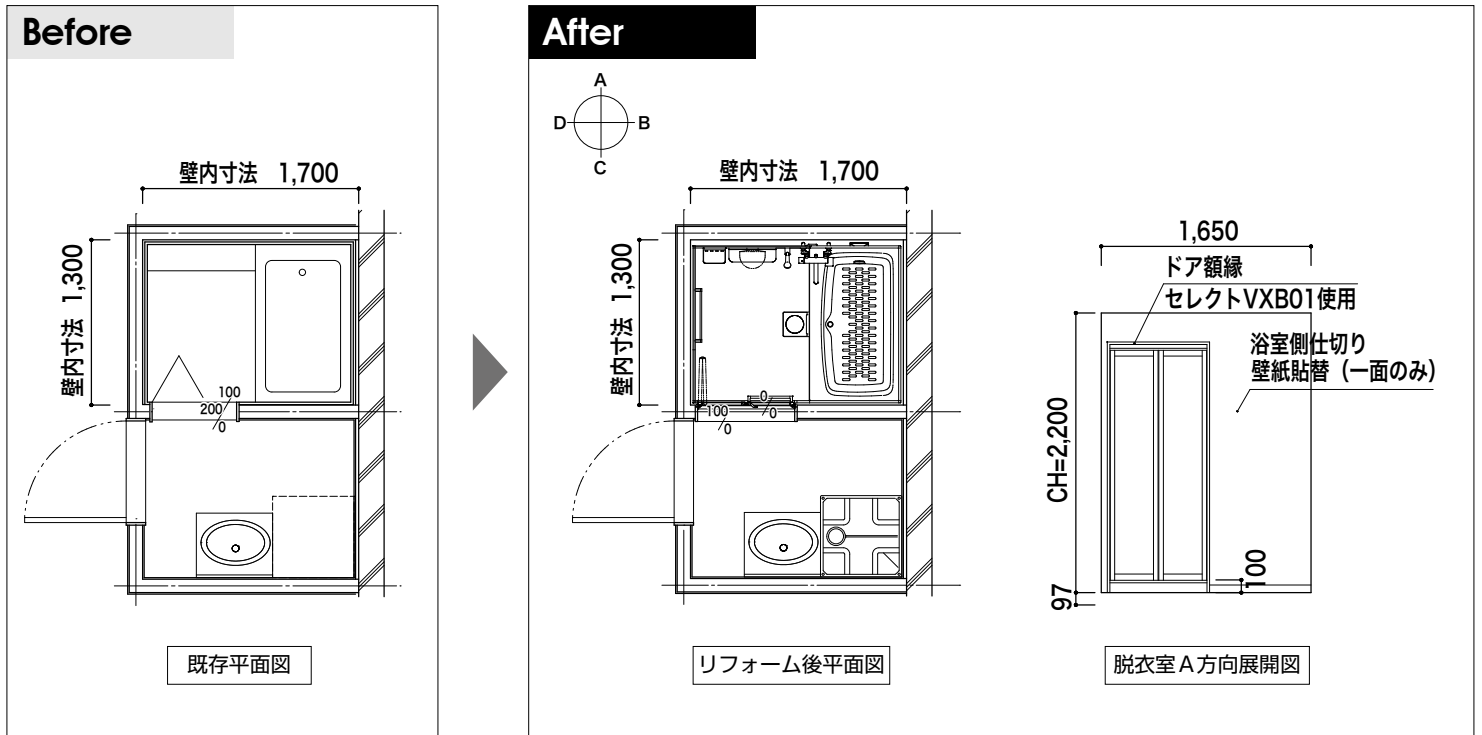

■使用商品

マンションリモデルバスルーム WSシリーズ Tタイプ 1216サイズ	
項目	仕様
床	カラリ床 お掃除ラクラク排水口
壁柄	ベーシックグレード
収納	収納棚：2段（ホワイト）W175
ドア	折戸（ホワイト）W800
天井	平天井（抗菌・防カビ仕様）
洗場・バス兼用水栓	サーモスタット水栓（一般地仕様）
シャワーヘッド	スプレーシャワーS
浴槽	FRPバス ゴム栓 シャッターふた
カウンター	アクセントカウンター（ホワイト）
鏡	耐水鏡 角型ミラー W303×H455
照明	半球形 1灯 LED（電球色）
その他	<ul style="list-style-type: none"> ★換気扇（抗菌・防カビ仕様） ★追いだき加工 ★ドア額縁（化粧枠なし）

★は基本仕様からのグレードアップオプションです。