

※浴室空間リフォームの参考価格、工事日数は以降の工事条件から回答いただいた結果を基に記載しています。
(参考価格、工事日数の情報はこちら▶)




マンションリモデルバスルーム WYシリーズ Kタイプ 1418サイズ

■工事条件

工事内容	部位	現状	改修内容	仕様	
・ユニットバス交換 ・洗面所空間補修工事	洗面所	間仕切り 壁・床		補修工事等	
		(床)	クッションフロア	改修に伴い必要範囲を張り替え	
		(壁)	ビニールクロス	改修に伴い、洗面所との仕切り 壁を一面張り替え	
		(天井)		改修に伴い必要範囲を張り替え	
		(巾木)	木製	既存利用	—
		(廻り縁)			
	浴室	床・壁・ 天井	ユニットバス	マンションUB WYシリーズ	詳細は使用商品参照 浴室入口ドア： ドア額縁（セレクト）
	給水工事		配管繋ぎ（架橋ポリエチレン管）		
	給湯工事		配管繋ぎ（架橋ポリエチレン管）		
	排水工事		配管繋ぎ（VP管）		
	追焚		既存給湯器利用		
	電気工事		浴室／既存換気扇ダクト利用・ユニットバス関連配線 洗面所／換気扇・照明・プレート類既存利用		
	その他		駐車場あり		

※リフォームの対象となる部位には、石綿（アスベスト）の使用がない条件としております。万が一事前調査でお客様のご自宅に石綿（アスベスト）が含まれていることが判明した場合は、解体工事費用に別途撤去費用が追加となる可能性があります。

マンションリモデルバスルーム WYシリーズ Kタイプ 1418サイズ

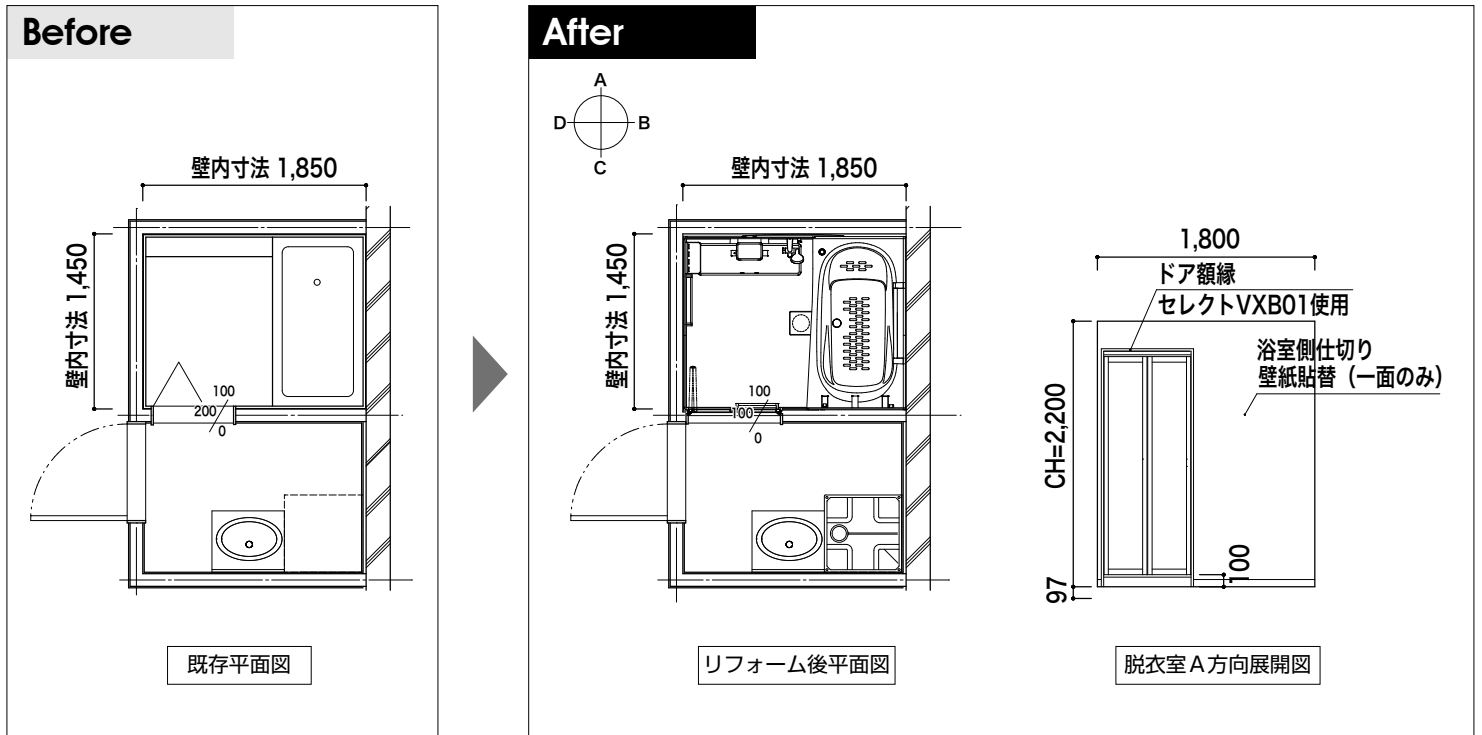

■使用商品

マンションリモデルバスルーム WYシリーズ Kタイプ 1418サイズ	
項目	仕様
床	お掃除ラクラクほっकारリ床 お掃除ラクラク排水口 (抗菌・防カビ仕様)
壁柄	アクセントパネル：ハイグレードII 周辺パネル：ハイグレードII
収納	収納棚：側面2段 (ホワイト) W260
ドア	スッキリドア折戸 (ホワイト) W800×H2000
天井	平天井 (抗菌・防カビ仕様) 壁高さ H=2000
洗場・バス兼用水栓	スッキリ棚水栓 (一般地仕様) 棚W215
シャワーヘッド	コンフォートウエーブシャワー (メタル調)
浴槽	ゆるリラ浴槽 FRPバス ワンプッシュ排水栓 ラクかるふろふた2枚割ふた (断熱仕様) ふろふたフック付 (ホワイト)
カウンター	お掃除ラクラクカウンター (ホワイト)
鏡	お掃除ラクラク縦長ミラー W298×H1025
照明	シーリング照明 1灯 LED (電球色)
その他	コンフォートシャワーバー (手すり兼用) タオル掛け (ホワイト) L=400 ★三乾王 3室換気 100V (抗菌・防カビ仕様) ★追いだき加工 ★ドア額縁 (化粧枠なし) ★浴槽横 I 型インテリアバー (メタル調) L=600

★は基本仕様からのグレードアップオプションです。