

WYシリーズ Tタイプ 1216サイズ~1418サイズ (0.75坪~1坪弱) オクターブシリーズ (75センチ幅) 片引き出しタイプ+三面鏡 ~3Wayキャビネットタイプ+三面鏡



■工事条件

工事内容		部位	現状	改修内容	仕様
ユニットバス交換 洗面化粧台交換 内装交換 (床・壁・天井) 洗濯機パン・ 洗濯用水栓交換工事	洗面所	床	クッションフロア	張替え	量産品
		壁	ビニールクロス		
		(下地)	洗面化粧台背面 全面合板 (t=12) の 下地あり	既存利用	
		天井	クッションフロア	張替え	量産品
		巾木	ソフト巾木		
		廻り縁	木製	既存利用	-
	浴室	床・壁・天井	システムバス	マンションUB WYシリーズ	詳細は使用商品参照 浴室入口ドア： 三方枠造作
	給水工事	浴室・洗面所／配管繋ぎ (VP管)			
	給湯工事				
	排水工事	浴室・洗面所／配管繋ぎ (VP管) ※洗面所は既存の排水管取り回し可能			
	追焚	既存給湯機利用			
	電気工事	浴室／既存換気扇ダクト利用 システムバス関連配線 洗面所／換気扇・照明・プレート類既存利用			
	その他	洗濯機パン・洗濯機用水栓交換 駐車場あり			

※リフォームの対象となる部位には、石綿（アスベスト）の使用がない条件としております。万が一事前調査でお客様のご自宅に石綿（アスベスト）が含まれていることが判明した場合は、解体工事費用に別途撤去費用が追加となる可能性があります。



WYシリーズ Tタイプ 1216サイズ~1418サイズ (0.75坪~1坪弱) オクターブシリーズ (75センチ幅) 片引き出しタイプ+三面鏡 ~3Wayキャビネットタイプ+三面鏡

■パターン① 1216サイズ

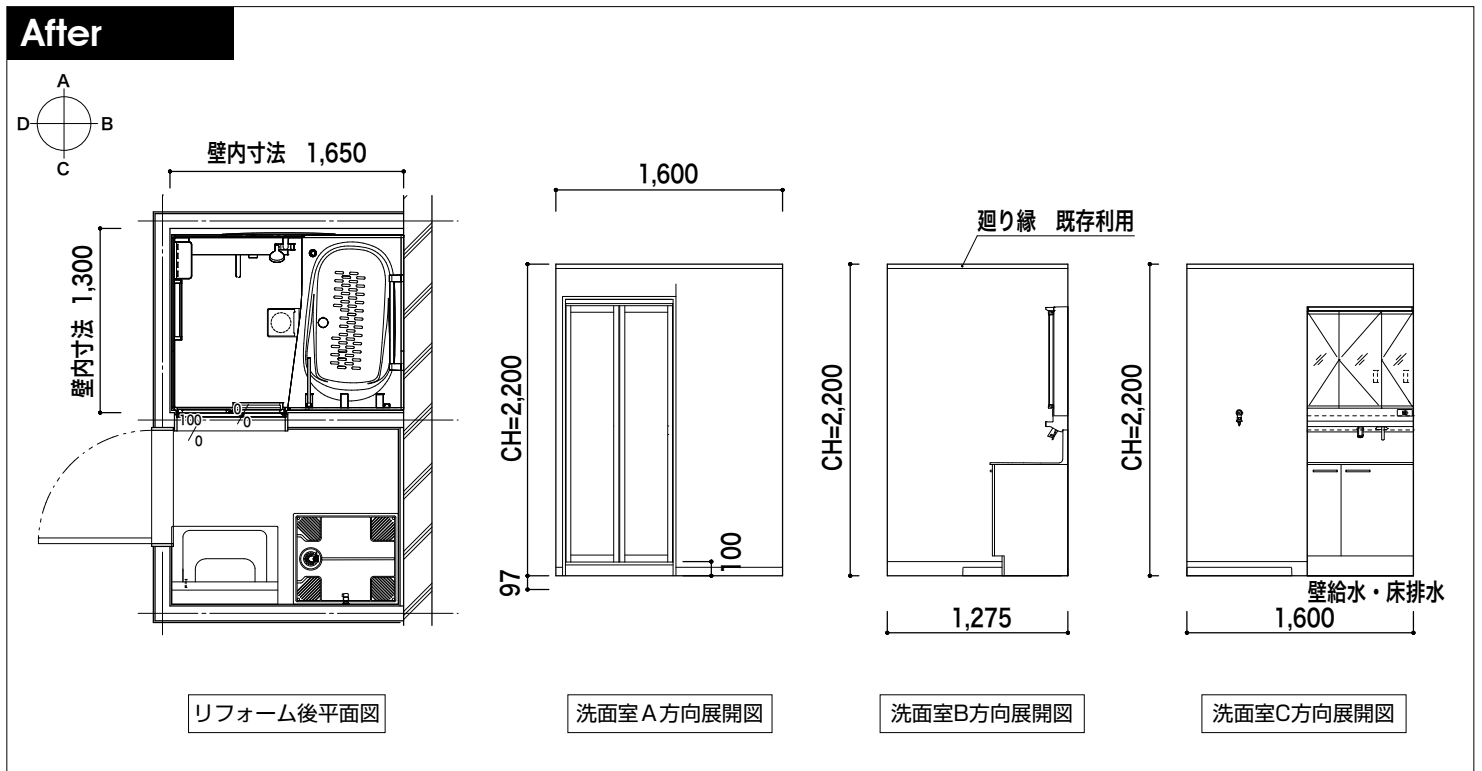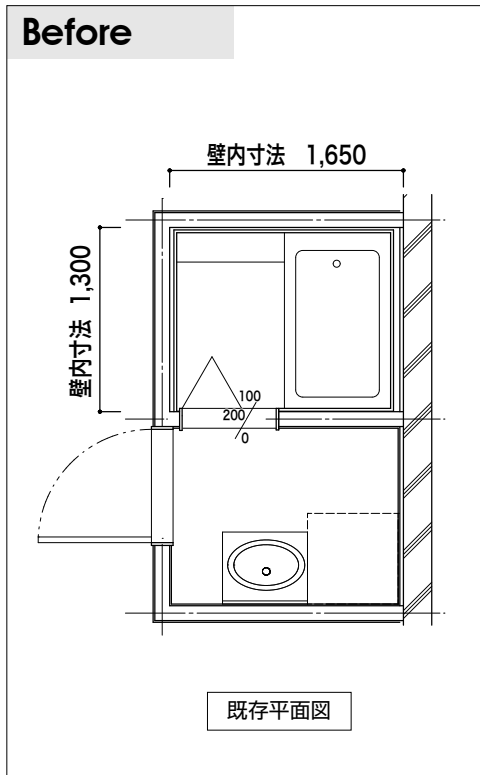

WYシリーズ Tタイプ 1216サイズ~1418サイズ (0.75坪~1坪弱) オクターブシリーズ (75センチ幅) 片引き出しタイプ+三面鏡 ~3Wayキャビネットタイプ+三面鏡

■パターン② 1418サイズ

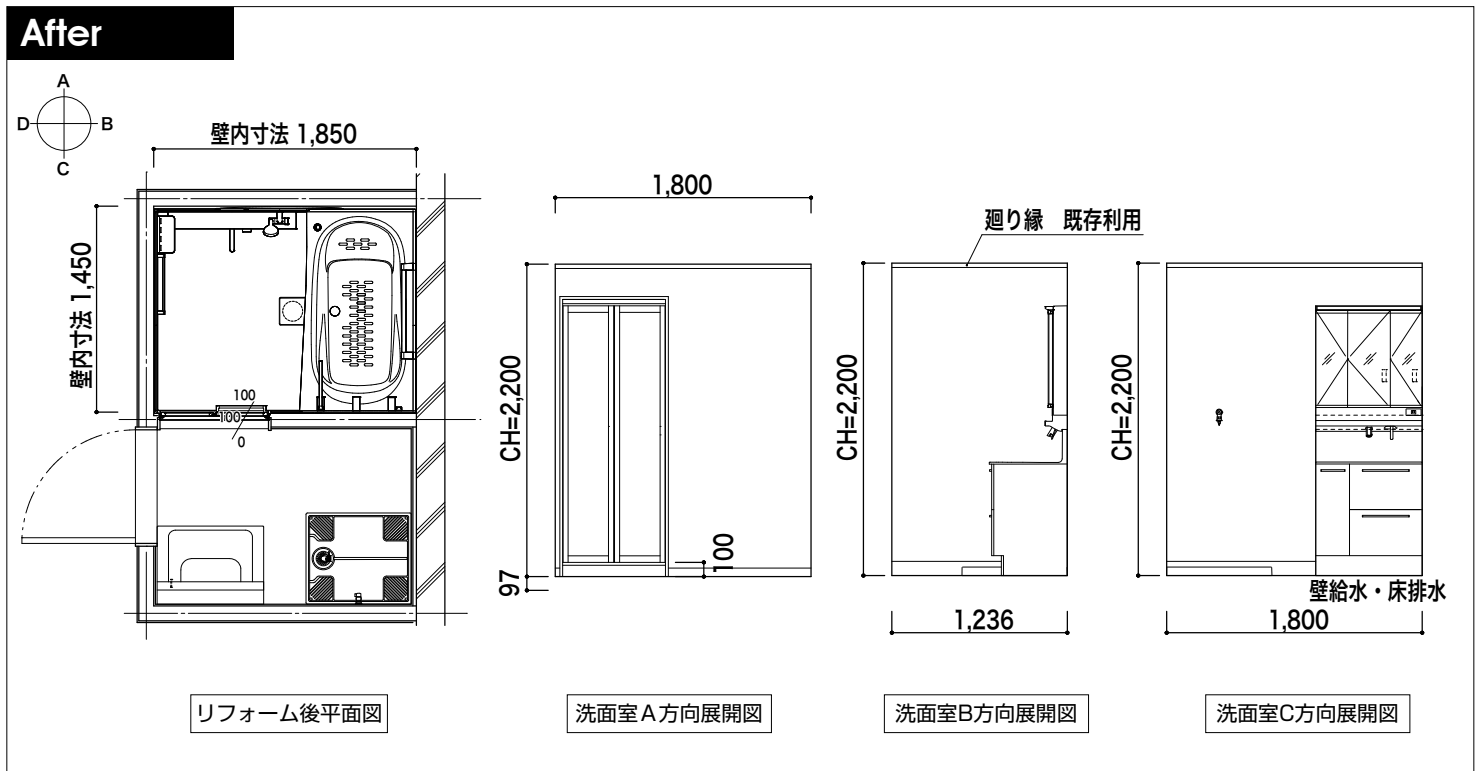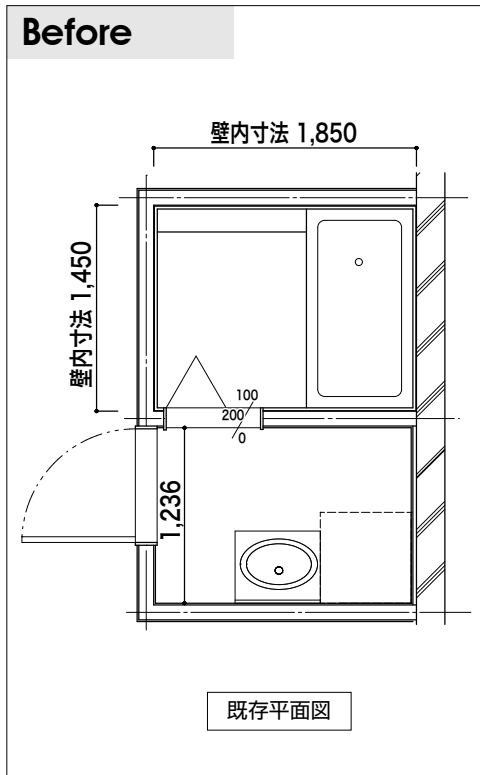

WYシリーズ Tタイプ 1216サイズ~1418サイズ (0.75坪~1坪弱) オクターブシリーズ (75センチ幅) 片引き出しタイプ+三面鏡 ~3Wayキャビネットタイプ+三面鏡

■使用商品

部位	パターン	仕様		
浴室	①	マンションリモデルバスルーム WYシリーズ 1216サイズ (Tタイプ)		
	②	マンションリモデルバスルーム WYシリーズ 1418サイズ (Tタイプ)		
	①②共通	床	お掃除ラクラクほっカラリ床 お掃除ラクラク排水口 (抗菌・防カビ仕様)	
		壁柄	ハイグレードⅡ	
		収納	収納棚：側面2段 (ホワイト) W260	
		ドア	スッキリドア折戸 (ホワイト) W800×H2000	
		天井	平天井 (抗菌・防カビ仕様) 壁高さH=2000	
		洗場水栓	サーモスタット水栓 (一般地仕様)	
		シャワーヘッド	コンフォートウエーブシャワー (メタル調)	
		浴槽	ゆるリラ浴槽 FRPバス ワンプッシュ排水栓 魔法びん浴槽 ラクかるふろふた2枚割 (断熱仕様) / ふろふたフック (ホワイト)	
		カウンター	鏡下スリムカウンター	
		鏡	お掃除ラクラク鏡 縦長ミラー W298×H1175	
		照明	シーリング照明 1灯LED (電球色)	
		その他	浴槽横 I型インテリアバー (メタル調) L=600 スライドハンガー付インテリアバー (メタル調) L=1000 追焚加工 換気暖房乾燥機 1室換気100V	
洗面所	①	オクターブシリーズ 間口：750mm		
		化粧台	片引き出し (扉色：ミドルクラス) お掃除ラクラク水栓 F 1	
		化粧鏡	三面鏡 (ワイドLED照明・エコミラーあり)	
		止水栓	止水栓 (壁)	
	②	オクターブシリーズ 間口：750mm		
		化粧台	3WAYキャビネット (扉色：ミドルクラス) お掃除ラクラク水栓 F 1	
		化粧鏡	三面鏡 (ワイドLED照明・エコミラーあり)	
		止水栓	止水栓 (壁)	
	①②共通	洗濯機パン	740サイズ (横引トラップ)	
		洗濯機用横水栓	緊急止水弁付横水栓 お掃除ラクラク排水口 (抗菌・防カビ仕様)	