

サザナ HTシリーズ Sタイプ 1216サイズ~1616サイズ (0.75坪~1坪)

一戸建てでシステムバスルームからシステムバスルームにリフォームする場合


■工事条件

工事内容		部位	現状	改修内容	仕様
システムバス交換 洗面所空間補修工事	洗面所	間仕切り壁・床		補修工事等	-
		(床)	クッションフロア	改修に伴い 必要範囲を張替え	
		(壁)	ビニールクロス		
		(天井)			
		(巾木)	木製	既存利用	
		(廻縁)			
	浴室	床・壁・天井	システムバス	システムバス サザナHTシリーズ	詳細は商品条件参照 浴室入口ドア： 三方枠造作
	給水工事			配管繋ぎ (VP管)	
	給湯工事			配管繋ぎ (被覆銅管)	
	排水工事			配管繋ぎ (VP管)	
	追焚			既存給湯機利用	
	電気工事			浴室／既存換気扇ダクト利用・システムバス関連配線 洗面所／換気扇・照明・プレート類既存利用	
	その他			浴室／窓あり 既存利用：フリーサイズ窓枠 (セレクト) 駐車場あり	


サザナ HTシリーズ Sタイプ 1216サイズ~1616サイズ (0.75坪~1坪)

一戸建てでシステムバスルームからシステムバスルームにリフォームする場合

■パターン①

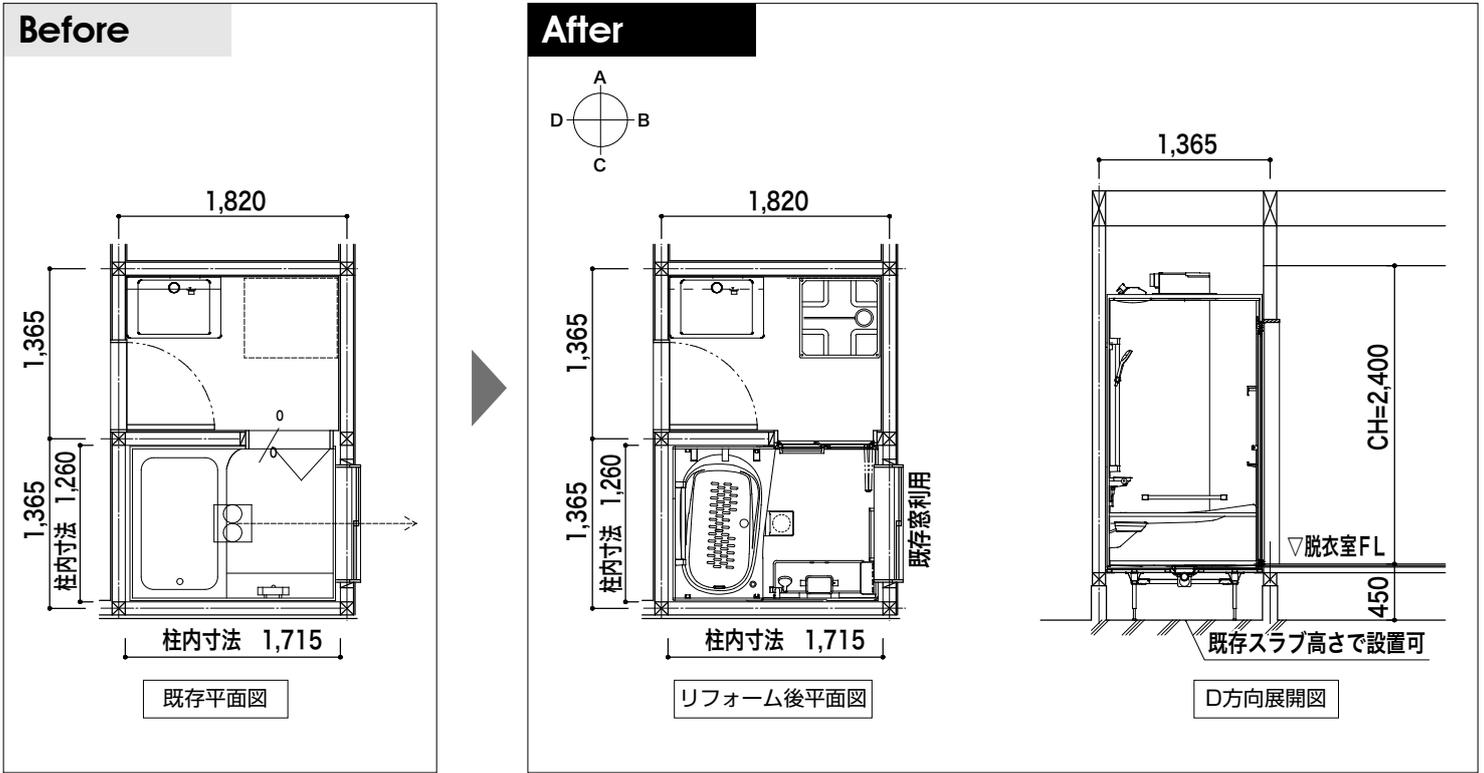

■パターン②

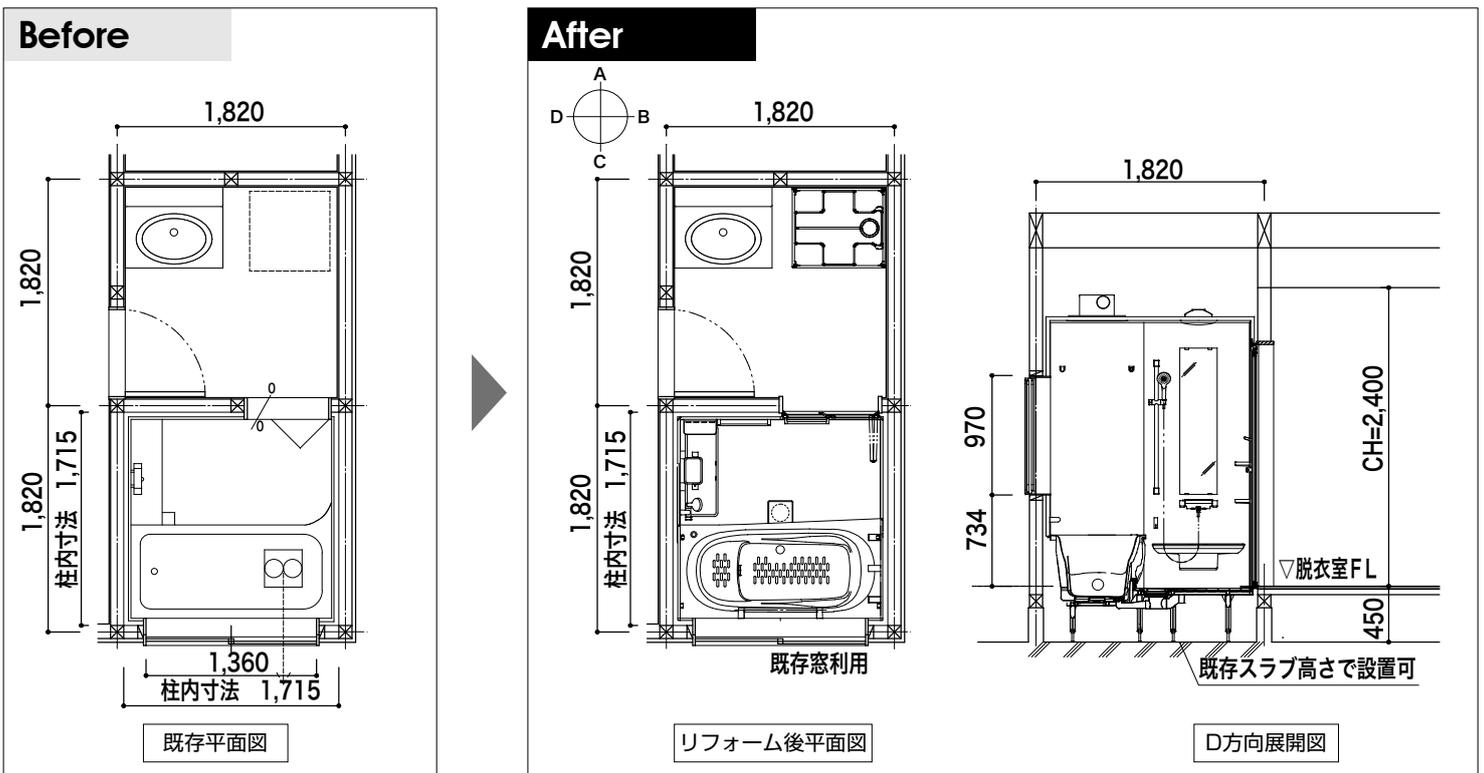

サザナ HTシリーズ Sタイプ 1216サイズ~1616サイズ (0.75坪~1坪)

一戸建てでシステムバスルームからシステムバスルームにリフォームする場合

■使用商品

パターン	仕様	
①	サザナ HTシリーズ Sタイプ 1216サイズ	
②	サザナ HTシリーズ Sタイプ 1616サイズ	
パターン①②共通仕様	洗い場水栓	スッキリ棚水栓 (棚W215) [シルバー] (一般地仕様)
	壁柄	アクセントパネル：ハイグレードⅡ
		周辺パネル：ベーシックグレード
	浴槽	ゆるリラ浴槽 FRPバス ワンプッシュ排水栓
		魔法びん浴槽 ラクかるふるふた2枚割ふた(断熱仕様)／ふるふたフック付 (ホワイト)
	床	お掃除ラクラクほっカラリ床
	排水口	お掃除ラクラク排水口
	照明	シーリング照明1灯 (LEDランプ)
	シャワー	コンフォートウエーブシャワー (メタル調)
	カウンター	お掃除ラクラクカウンター
	鏡	お掃除ラクラク鏡 縦長ミラー (W298×H1175)
	収納	収納棚：W260・側面2段
	天井	平天井 (抗菌・防カビ仕様) (壁高さH2150)
	ドア	スッキリドア折戸 (ホワイト) (W800×H2000)
その他	フリーサイズ窓枠 I型インテリア・バー L=600 (メタル調) スライドハンガー付インテリア・バー L=1000 (メタル調) 追焚加工 換気暖房乾燥機 (1室換気100V)	