

サザナ HTシリーズ Sタイプ 1216サイズ~1616サイズ (0.75坪~1坪)

一戸建てで在来浴室からシステムバスルームにリフォームする場合


■工事条件

工事内容		部位	現状	改修内容	仕様
浴室改修 洗面所空間補修工事	洗面所	間仕切り壁・床		補修工事等	-
		(床)	クッションフロア	改修に伴い 必要範囲を張替え	
		(壁)	ビニールクロス		
		(天井)			
		(巾木)	木製	既存利用	
		(廻縁)			
	浴室	床	タイル	システムバス サザナHTシリーズ	詳細は使用商品参照
		壁			
		天井	バスリブ		
		浴槽	ポリバス		
		浴室入口ドア	浴室用アルミサッシ (樹脂パネル)		
	給水工事		給水管切回し (VP管) および繋ぎ		
	給湯工事		給湯管切回し (被覆銅管) および繋ぎ		
	排水工事		排水管切回し (VP管) および繋ぎ		
	追焚		既存給湯機利用		
	電気工事		浴室/既存換気扇ダクト利用・システムバス関連配線 洗面所/換気扇・照明・プレート類既存利用		
	コンクリート基礎工事		システムバス床下: 約150mmはつり工事 土間コンクリート打設 厚100mm		
その他		浴室/窓あり 既存利用 フリーサイズ窓枠 (セレクト) 駐車場あり			


サザナ HTシリーズ Sタイプ 1216サイズ~1616サイズ (0.75坪~1坪)

一戸建てで在来浴室からシステムバスルームにリフォームする場合

■パターン①

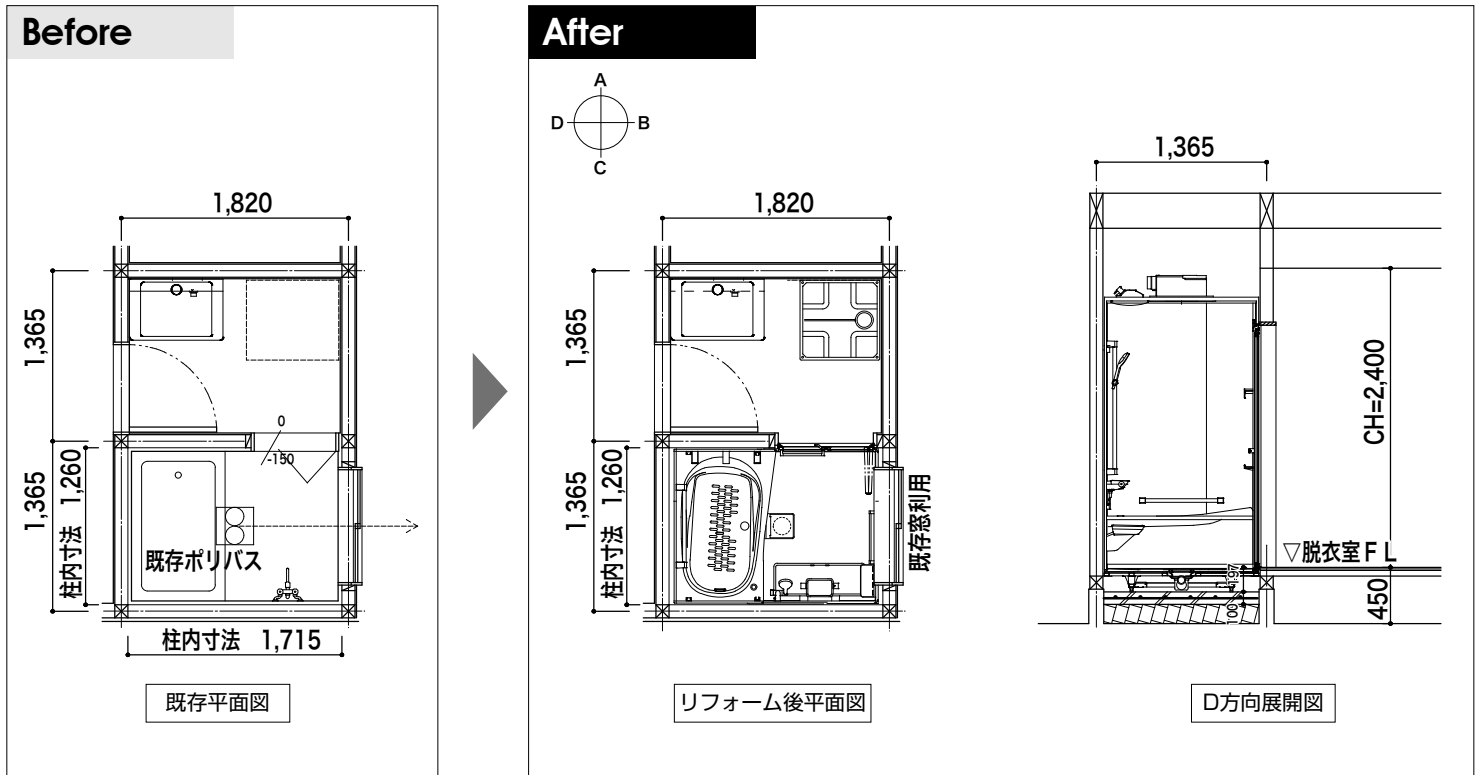

■パターン②

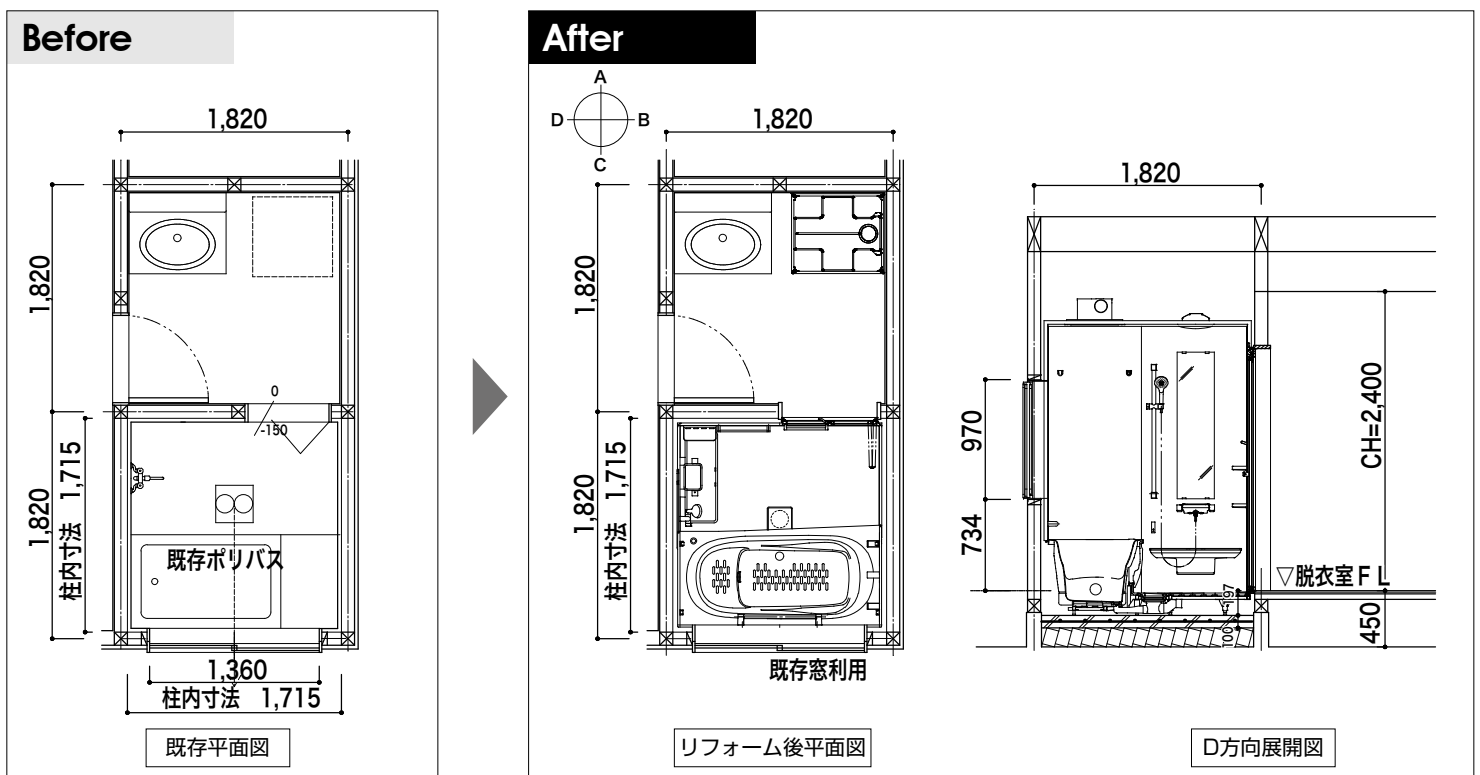

サザナ HTシリーズ Sタイプ 1216サイズ~1616サイズ (0.75坪~1坪)

一戸建てで在来浴室からシステムバスルームにリフォームする場合

■使用商品

パターン	仕様	
①	サザナ HTシリーズ Sタイプ 1216サイズ	
②	サザナ HTシリーズ Sタイプ 1616サイズ	
パターン①②共通仕様	洗い場水栓	スッキリ棚水栓 (棚W215) [シルバー] (一般地仕様)
	壁柄	アクセントパネル：ハイグレードⅡ
		周辺パネル：ベーシックグレード
	浴槽	ゆるリラ浴槽 FRPバス ワンプッシュ排水栓
		魔法びん浴槽 ラクかるふるふた2枚割ふた(断熱仕様)/ふるふたフック付 (ホワイト)
	床	お掃除ラクラクほっカラリ床
	排水口	お掃除ラクラク排水口
	照明	シーリング照明1灯 (LEDランプ)
	シャワー	コンフォートウエーブシャワー (メタル調)
	カウンター	お掃除ラクラクカウンター
	鏡	お掃除ラクラク鏡 縦長ミラー (W298×H1175)
	収納	収納棚：W260・側面2段
	天井	平天井 (抗菌・防カビ仕様) (壁高さH2150)
	ドア	スッキリドア折戸 (ホワイト) (W800×H2000)
その他	フリーサイズ窓枠 I型インテリア・バー L=600 (メタル調) スライドハンガー付インテリア・バー L=1000 (メタル調) 追焚加工 換気暖房乾燥機 (1室換気100V)	