


マンションリモデルバスルーム シンラ WKシリーズ Dタイプ 1418サイズ~1620サイズ (1坪弱~1.25坪)

■工事条件


工事内容	部位	現状	改修内容	仕様	
ユニットバス交換 洗面所空間補修工事	洗面所	間仕切り壁・床		補修工事等	-
		(床)	クッションフロア	改修に伴い 必要範囲を張替え	
		(壁)	ビニールクロス		
		(天井)			
		(巾木)	木製	既存利用	
		(廻縁)			
	浴室	床・壁・天井	ユニットバス	マンションUB シンラWKシリーズ	詳細は 商品条件参照 浴室入口ドア： ドア額縁（セレクト）
	給水工事	配管繋ぎ（VP管）			
	給湯工事	配管繋ぎ（被覆銅管）			
	排水工事	配管繋ぎ（VP管）			
	追焚	既存給湯機利用			
	電気工事	浴室／既存換気扇ダクト利用・ユニットバス関連配線 洗面所／換気扇・照明・プレート類既存利用			
	その他	駐車場あり			

マンションリモデルバスルーム シンラ WKシリーズ Dタイプ 1418サイズ~1620サイズ (1坪弱~1.25坪)

■パターン①

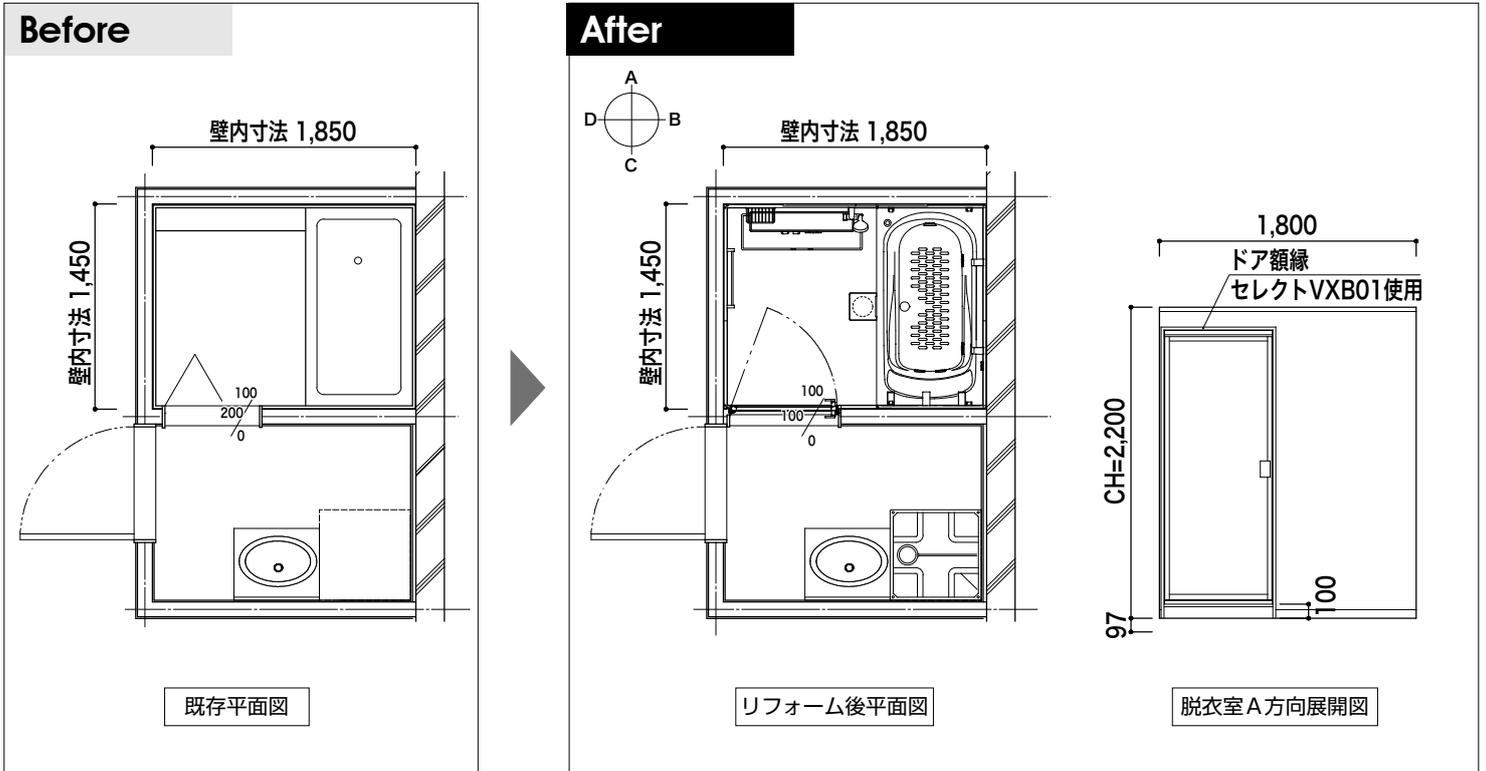

■パターン②

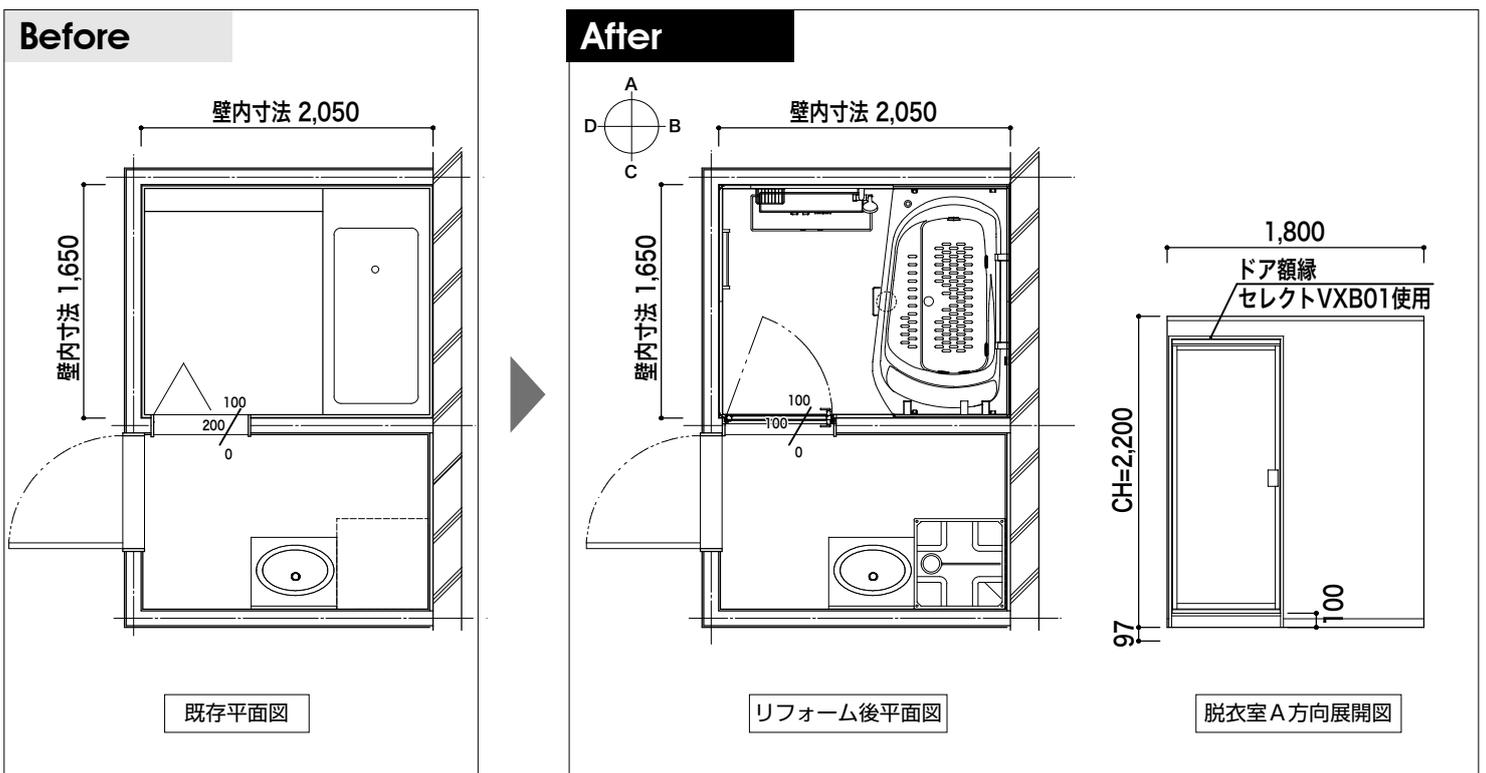

マンションリモデルバスルーム シンラ WKシリーズ Dタイプ 1418サイズ~1620サイズ (1坪弱~1.25坪)

■使用商品

パターン	仕様	
①	マンションシンラ WKシリーズ Dタイプ 1418サイズ	
②	マンションシンラ WKシリーズ Dタイプ 1620サイズ	
パターン①②共通仕様	洗い場水栓	2WAYタッチ水栓 (カウンター一体型) (一般地仕様)
	壁柄	ハイグレードⅡ
	浴槽	ファーストクラス浴槽 お掃除ラクラク人大浴槽(ストレート/ステップなし)
		魔法びん浴槽 2枚割ふた (断熱仕様) / 3点留めタイプ (メタル調)
	床	お掃除ラクラクほっかり床
	排水口	お掃除ラクラク排水口
	照明	ダウンライト (温白色) 3灯 (LED)
	シャワー	コンフォートウエーブシャワー (メタル調)
	カウンター	お掃除ラクラクカウンター人工大理石
	鏡	お掃除ラクラク鏡 アルミフレーム付縦長ミラー(W340×H1150)
	収納	ワイヤーシェルフW200 2段
	天井	平天井 (抗菌・防カビ仕様) (目地付き・壁高さH2000)
	ドア	スッキリドア開き戸 (ホワイト) (W800×H2000)
その他	浴槽横 インテリア・バー [シルバー] L=600 スライドハンガー付インテリア・バー L=1000 (メタル調) 追焚加工 ドア額縁 4方枠 (奥行き寸法95) 折戸・開き戸用 換気暖房乾燥機 (1室換気100V) 楽湯あり (肩楽湯・腰楽湯) 床ワイパー洗浄 (きれい除菌水) あり・一般地	