

# マンションリモデルバスルーム WHシリーズ Tタイプ 1116サイズ~1216サイズ (0.75坪~0.75坪)

マンションでユニットバスルームからユニットバスルームにリフォームする場合


## ■工事条件

工事内容		部位	現状	改修内容	仕様
ユニットバス交換 洗面所空間補修工事	洗面所	間仕切り壁・床		補修工事等	-
		(床)	クッションフロア	改修に伴い 必要範囲を張替え	
		(壁)	ビニールクロス		
		(天井)			
		(巾木)	木製	既存利用	
		(廻縁)			
	浴室	床・壁・天井	ユニットバス	マンションUB WHシリーズ	詳細は商品条件参照 浴室入口ドア： ドア額縁（セレクト）
	給水工事		配管繋ぎ（VP管）		
	給湯工事		配管繋ぎ（被覆銅管）		
	排水工事		配管繋ぎ（VP管）		
	追焚		既存給湯機利用		
	電気工事		浴室／既存換気扇ダクト利用・ユニットバス関連配線 洗面所／換気扇・照明・プレート類既存利用		
その他		駐車場あり			


# マンションリモデルバスルーム WHシリーズ Tタイプ 1116サイズ~1216サイズ (0.75坪~0.75坪)

マンションでユニットバスルームからユニットバスルームにリフォームする場合

## ■パターン①

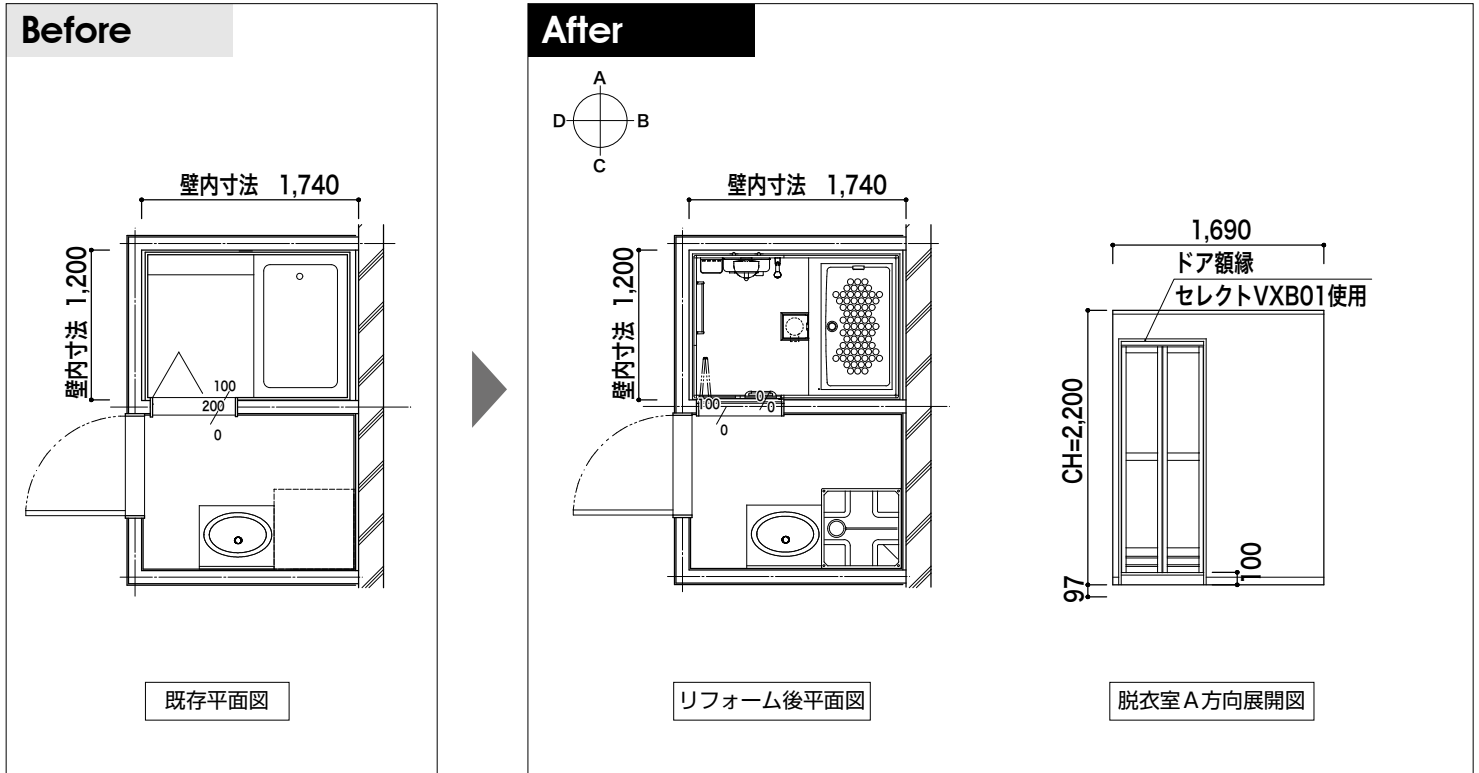

## ■パターン②

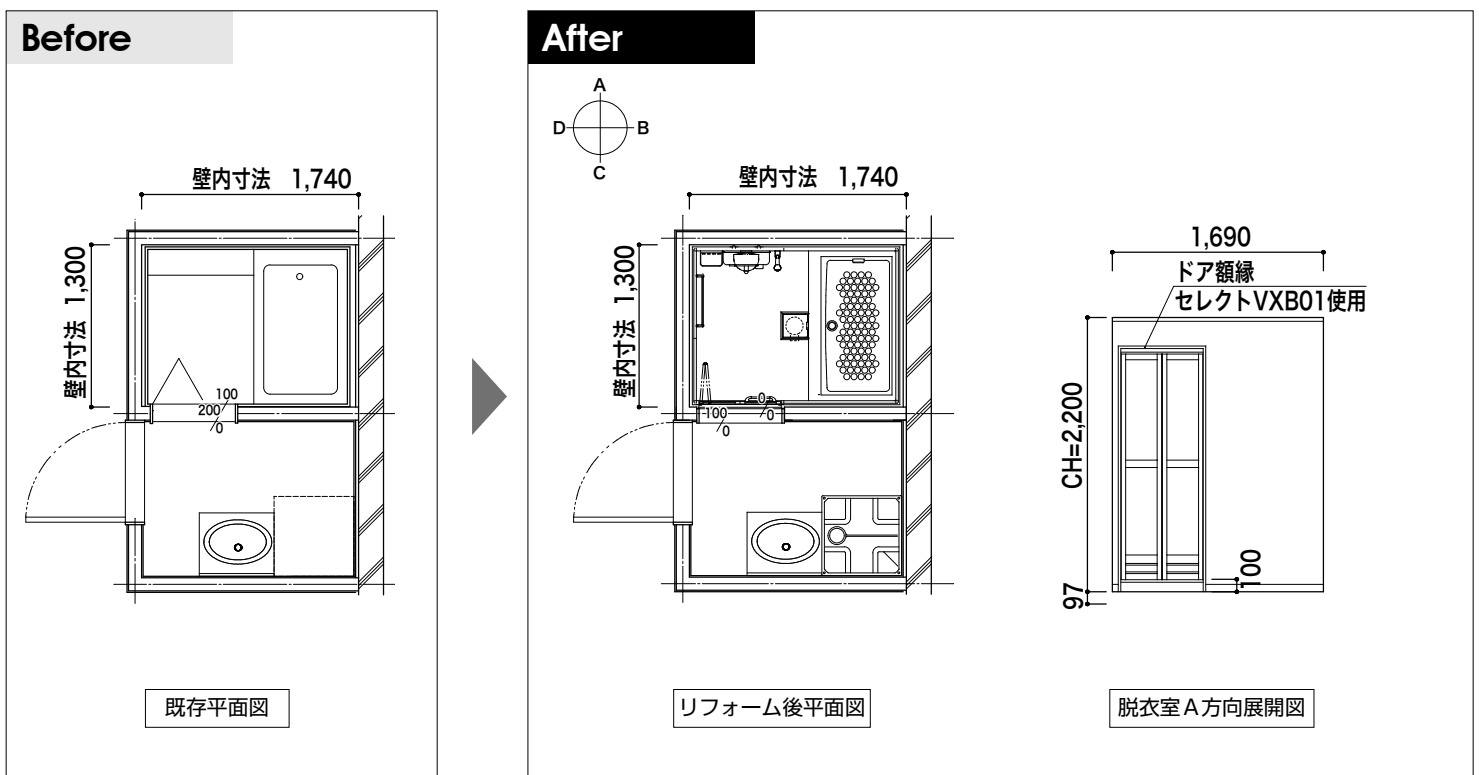

# マンションリモデルバスルーム WHシリーズ Tタイプ 1116サイズ~1216サイズ (0.75坪~0.75坪)

マンションでユニットバスルームからユニットバスルームにリフォームする場合

## ■使用商品

パターン	仕様	
①	WHシリーズ Tタイプ 1116サイズ	
②	WHシリーズ Tタイプ 1216サイズ	
パターン①②共通仕様	洗い場水栓	サーモスタット (一般地仕様)
	壁柄	ベーシックグレード
	浴槽	FRPバス
		ゴム栓 シャッターふた 魔法びん浴槽なし
	床	カラリ床
	排水口	排水口
	照明	半球形照明 1 灯 (LEDランプ)
	シャワー	スプレーシャワーS
	カウンター	アクセントカウンター
	鏡	耐水鏡 角型ミラー (W303×H455)
	収納	収納棚2段
	天井	平天井 (H1920)
	ドア	折戸 (W700・中棧あり・シルバー) ドア着脱機構付
その他	換気扇 (抗菌・防カビ仕様) バス水栓なし 追焚加工 ドア額縁 (化粧枠なし) 折戸・開き戸用	