

マンションリモ델バスルーム WYシリーズ Tタイプ 1216サイズ~1418サイズ (0.75坪~1坪弱)


■工事条件

工事内容	部位	現状	改修内容	仕様	
ユニットバス交換 洗面所空間補修工事	洗面所	間仕切り壁・床	補修工事等	-	
		(床)	クッションフロア		
		(壁)	ビニールクロス		
		(天井)			
		(巾木)	木製		
		(廻縁)			
	浴室	床・壁・天井	ユニットバス	マンションUB WYシリーズ	
	給水工事		配管繋ぎ (VP管)		
	給湯工事		配管繋ぎ (被覆銅管)		
	排水工事		配管繋ぎ (VP管)		
	追焚		既存給湯機利用		
	電気工事		浴室／既存換気扇ダクト利用・ユニットバス関連配線 洗面所／換気扇・照明・プレート類既存利用		
	その他		駐車場あり		


詳細は商品条件参照
浴室入口ドア：
ドア額縁 (セレクト)

マンションリモ델バスルーム WYシリーズ Tタイプ 1216サイズ~1418サイズ (0.75坪~1坪弱)

■パターン①

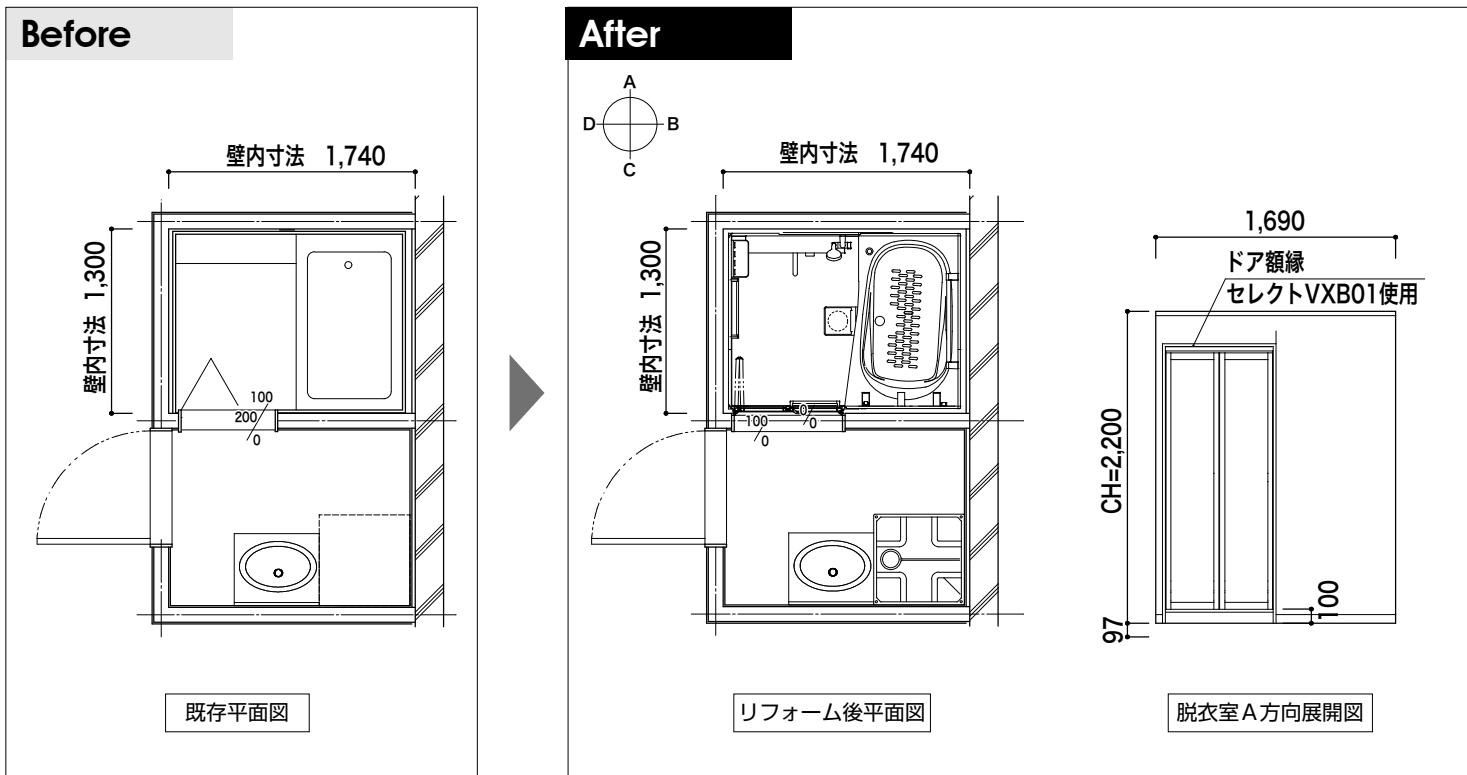

■パターン②

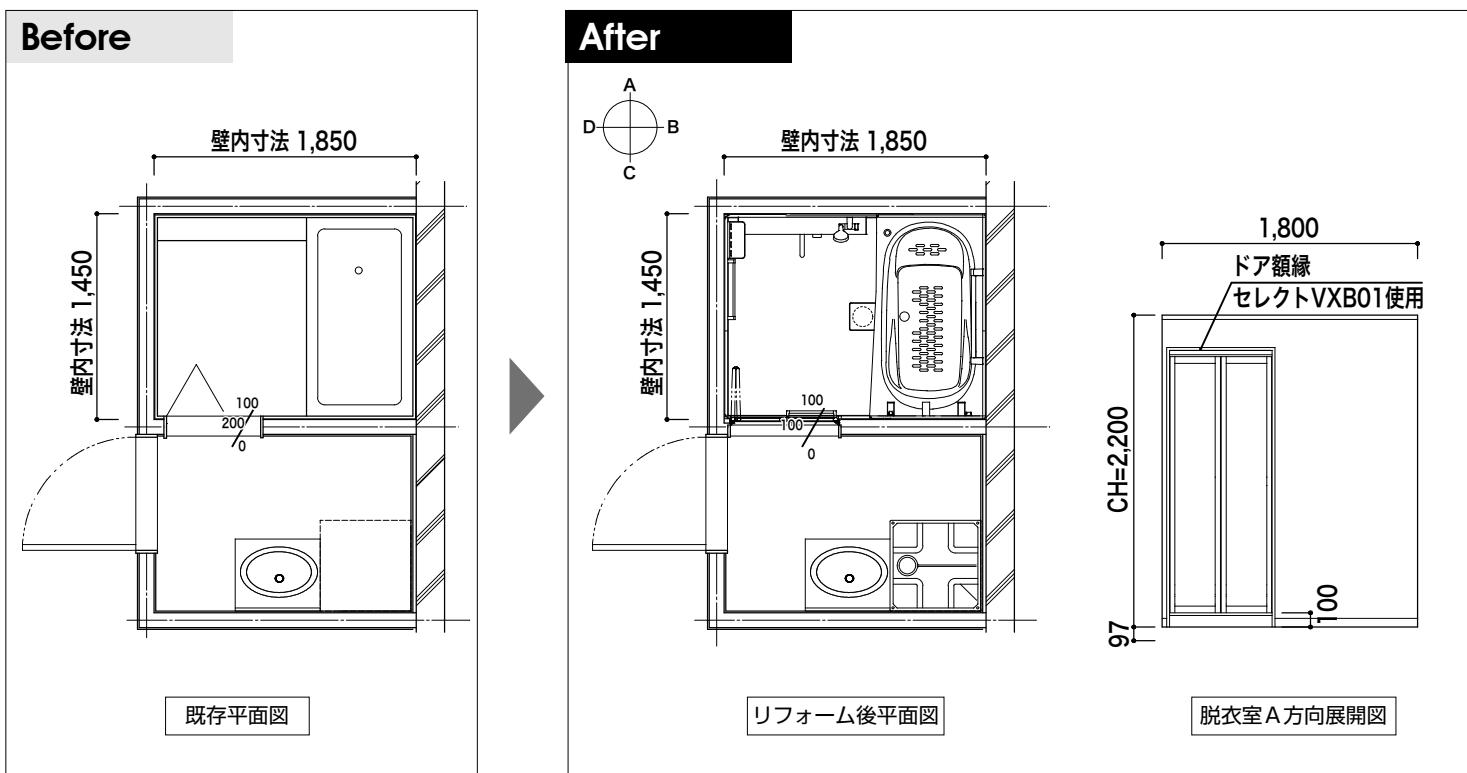

マンションリモ델バスルーム WYシリーズ Tタイプ 1216サイズ~1418サイズ (0.75坪~1坪弱)

■使用商品

パターン	仕様	
①	WYシリーズ Tタイプ 1216サイズ	
②	WYシリーズ Tタイプ 1418サイズ	
パターン①②共通仕様	洗い場水栓	サーモスタッフ
	壁柄	ハイグレードⅡ
	浴槽	ゆるりラ浴槽 FRPバス ワンプッシュ排水栓
		魔法びん浴槽 ラクかるふろふた2枚割ふた(断熱仕様)／ふろふたフック付 (ホワイト)
	床	お掃除ラクラクほっカラリ床
	排水口	お掃除ラクラク排水口
	照明	シーリング照明1灯 (LEDランプ)
	シャワー	コンフォートウェーブシャワー (メタル調)
	カウンター	スリムカウンター
	鏡	お掃除ラクラク鏡 縦長ミラー (W298×H1175)
	収納	収納棚 W260・側面2段
	天井	平天井 (抗菌・防カビ仕様) (壁高さH2000)
	ドア	スッキリドア折戸 (ホワイト) (W800×H2000)
	その他	浴槽横 I型インテリア・バー L=600 (メタル調) スライドハンガー付インテリア・バー L=1000 (メタル調) ドア額縁 4方枠 (奥行き寸法95) 折戸・開き戸用 換気暖房乾燥機 (1室換気100V) 追焚加工