


エスクアシリーズ (90センチ幅) デザインキャビネット開き扉タイプ+木製一面鏡~デザインキャビネット2段引き出しタイプ+木製三面鏡

■工事条件



工事内容	部位	現状	改修内容	仕様
洗面化粧台交換 洗面空間内装張替え	床	クッションフロア	張替え	量産品
	壁	ビニールクロス		
	洗面所 (下地)	洗面化粧台背面 全面合板 (t=12) の 下地あり	既存利用	
	天井	ビニールクロス	張替え	量産品
	巾木	ソフト巾木		
	廻り縁	木製	既存利用	-
	建具 ドア	開き戸		
	給水工事	配管繋ぎ (VP管)		
	給湯工事	配管繋ぎ (被覆銅管)		
	排水工事	既存の排水管取り回し可能 配管繋ぎ (VP管)		
	電気工事	換気扇・照明・プレート類既存利用		
	その他	洗濯機パン既存利用 駐車場あり		

Before

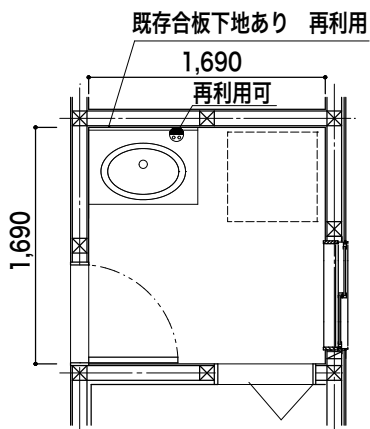

エスクアシリーズ (90センチ幅) デザインキャビネット開き扉タイプ+木製一面鏡~デザインキャビネット2段引き出しタイプ+木製三面鏡

After

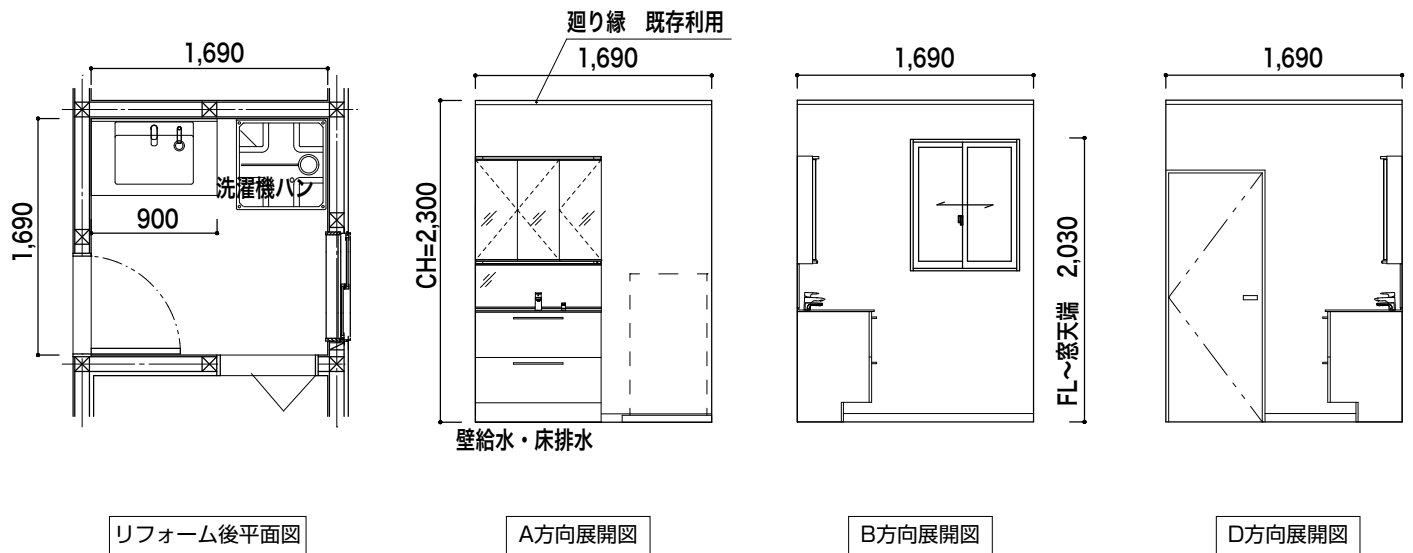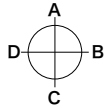

リフォーム後平面図

A方向展開図

B方向展開図

D方向展開図

■使用商品

パターン	仕様	
①	エスクアシリーズ 間口：900mm	
	化粧台	開き扉/水栓：GAシリーズ きれい除菌水生成（扉グレード：PG2）
	化粧鏡	木製一面鏡（上下LED・エコミラーあり）
	止水栓	止水栓（壁）
②	エスクアシリーズ 間口：900mm	
	化粧台	2段引き出し/水栓：GAシリーズ きれい除菌水生成（扉グレード：PG2）
	化粧鏡	木製三面鏡（上下LED・エコミラーあり）
	止水栓	止水栓（壁）