


エスクアシリーズ (90センチ幅) デザインキャビネット開き扉タイプ+木製一面鏡~デザインキャビネット2段引き出しタイプ+木製三面鏡

■工事条件

工事内容	部位	現状	改修内容	仕様
洗面化粧台交換 洗面空間内装張替え	床	クッションフロア	フローリング貼り	フローリング t=12
	(下地)	合板12ミリ重ね張り	下地既存利用 (張替えなし)	クッションフロアを はがしてそのまま施工可
	壁	ビニールクロス	張替え	量産品
	(下地)	洗面化粧台背面 全面合板 (t=12) の 下地あり	既存利用	
	天井	ビニールクロス	張替え	量産品
	巾木	ソフト巾木	木製巾木へ張替え	木製 薄型巾木
	廻り縁	木製	既存利用	-
	建具	ドア		開き戸
	給水工事	配管繋ぎ (VP管)		
	給湯工事	配管繋ぎ (被覆銅管)		
	排水工事	既存の排水管取り回し可能 配管繋ぎ (VP管)		
	電気工事	換気扇・照明・プレート類既存利用		
	その他	洗濯機パン既存利用 駐車場あり		



Before

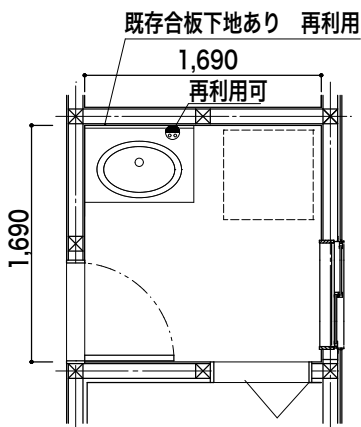

既存平面図

エスクアシリーズ (90センチ幅) デザインキャビネット開き扉タイプ+木製一面鏡~デザインキャビネット2段引き出しタイプ+木製三面鏡

After

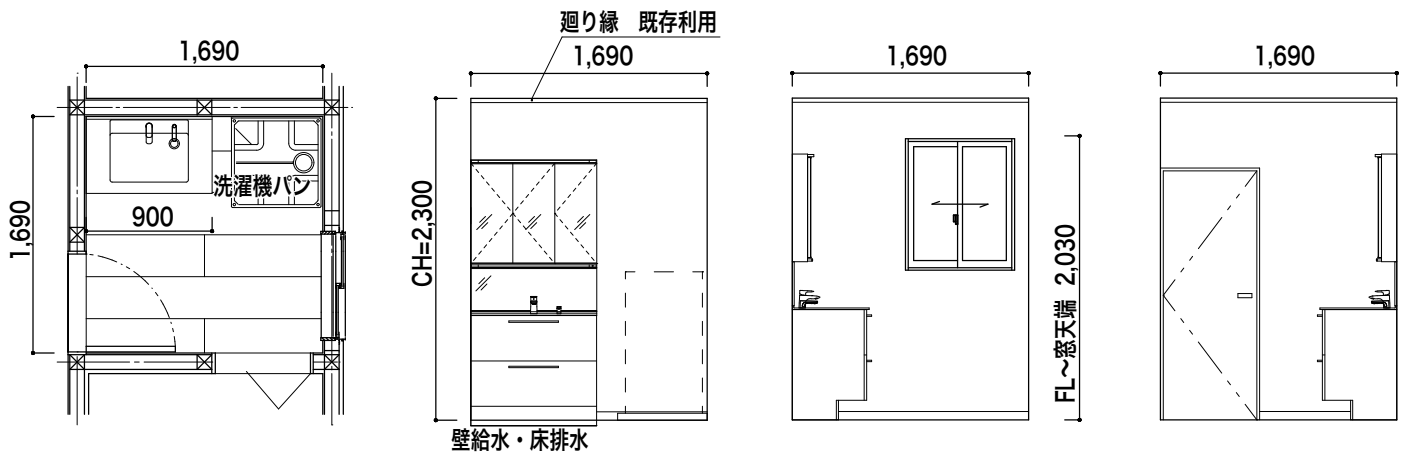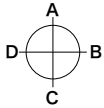

リフォーム後平面図

A方向展開図

B方向展開図

D方向展開図

■使用商品

部位	パターン	仕様
洗面所	①	エスクアシリーズ 間口：900mm
		化粧台 開き扉/水栓：GAシリーズ きれい除菌水生成（扉グレード：PG2）
		化粧鏡 木製一面鏡（上下LED・エコミラーあり）
		止水栓 止水栓（壁）
	②	エスクアシリーズ 間口：900mm
		化粧台 2段引き出し/水栓：GAシリーズ きれい除菌水生成（扉グレード：PG2）
		化粧鏡 木製三面鏡（上下LED・エコミラーあり）
		止水栓 止水栓（壁）
床	①②共通	大建工業 フローリング材 ハピアフロア石目柄Ⅱ