


# エスクアシリーズ (90センチ幅) デザインキャビネット開き扉タイプ+木製一面鏡~デザインキャビネット2段引き出しタイプ+木製三面鏡


## ■工事条件

工事内容	部位	現状	改修内容	仕様	
洗面化粧台交換 洗面空間内装張替え	床	クッションフロア	張替え	量産品	
		壁			ビニールクロス
	洗面所	(下地)	洗面化粧台背面 全面合板 (t=12) の下地あり	既存利用	
		天井	ビニールクロス	張替え	量産品
		巾木	ソフト巾木		
		廻り縁	木製	既存利用	-
		建具	ドア		
	窓	窓	引き違い窓	内窓設置 (引違い窓 2枚建)	ガラス：複層ガラス 型4+A11+透明3 クレセントタイプ/ふかし枠なし/ 中棧無/標準下枠
	給水工事	配管繋ぎ (VP管)			
	給湯工事	配管繋ぎ (被覆銅管)			
	排水工事	既存の排水管取り回し可能 配管繋ぎ (VP管)			
	電気工事	換気扇・照明・プレート類既存利用			
	その他	洗濯機パン既存利用 駐車場あり			

## Before

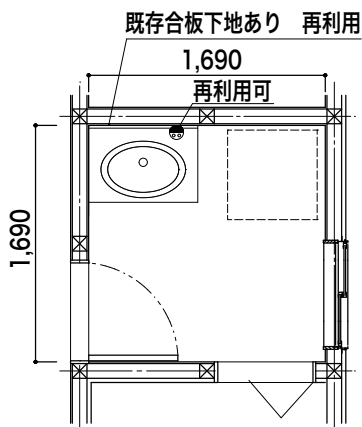

# エスクアシリーズ (90センチ幅) デザインキャビネット開き扉タイプ+木製一面鏡~デザインキャビネット2段引き出しタイプ+木製三面鏡

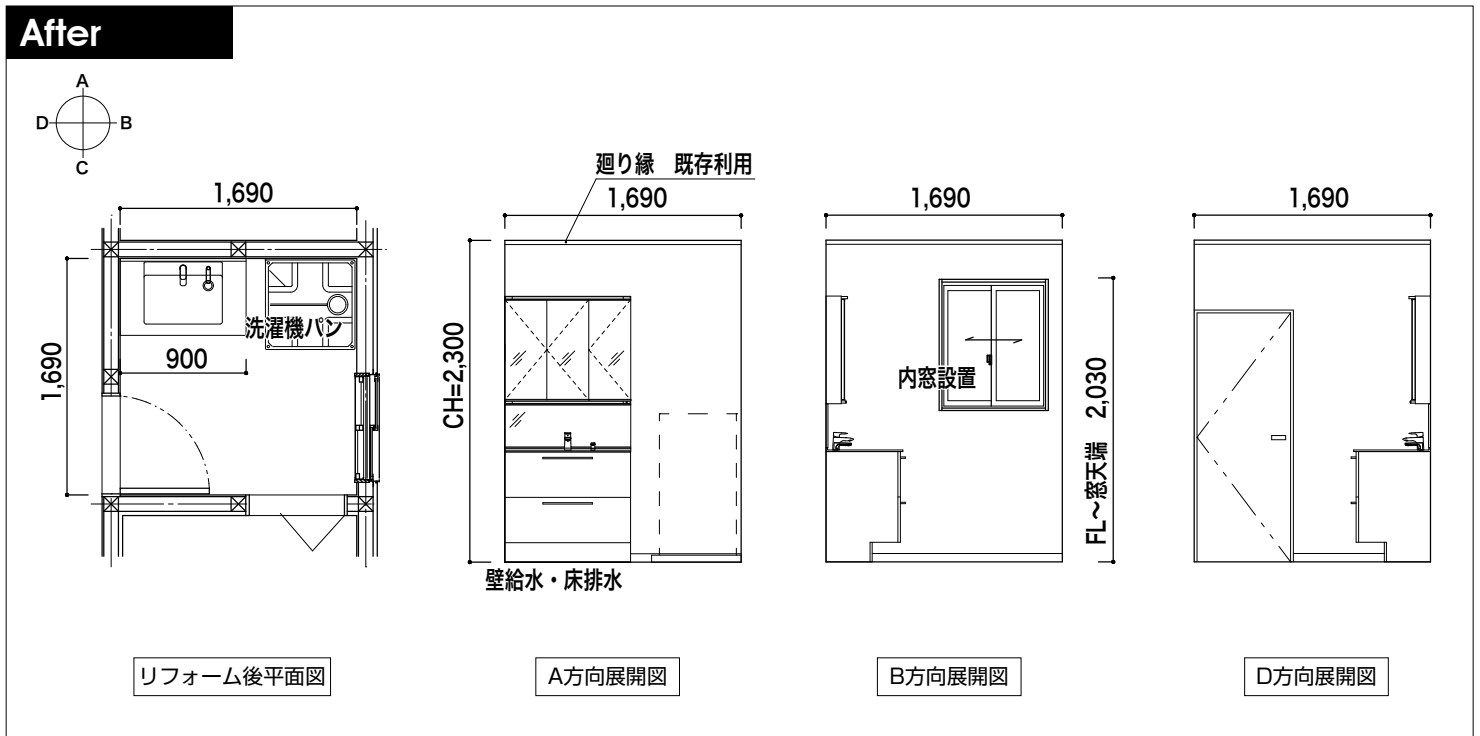

## ■使用商品

部位	パターン	仕様	品番	
洗面所	①	エスクアシリーズ 間口：900mm		
		化粧台	開き扉／水栓：GAシリーズ きれい除菌水生成（扉グレード：PG2）	MSHGL0900DC#NW1 LHATLGO4303JA LHA002PCS1 LBHA090BAGGG2* LHATEL610
		化粧鏡	木製一面鏡（上下LED・エコミラーあり）	LMHA090G1MWC1A LPHA090BMG1G
		止水栓	止水栓（壁）	LTL524CD6U ×2
	②	エスクアシリーズ 間口：900mm		
		化粧台	2段引き出し／水栓：GAシリーズ きれい除菌水生成（扉グレード：PG2）	MSHGL0900DC#NW1 LHATLGO4303JA LHA002PCS1 LBHA090BCGGG2* LHATEL610
		化粧鏡	木製三面鏡（上下LED・エコミラーあり）	LMFB090A3GLC1G
		止水栓	止水栓（壁）	LTL4C11U ×2
窓	①②共通	YKK AP 内窓 マドリモ プラマードU (W740×H900mm)		