


# エスクアシリーズ

## ■工事条件

工事内容	部位	現状	改修内容	仕様
洗面化粧台交換 洗面空間内装張替え	内装	床	クッションフロア	張替え
		壁	ビニールクロス	張替え
		(下地)	洗面化粧台背面 全面合板 ( $t=12$ ) の 下地あり	既存利用
		天井	ビニールクロス	張替え
		巾木	ソフト巾木	張替え
		廻縁	木製	既存利用
	建具	ドア	開き戸	既存利用
	給水工事		配管繋ぎ (VP管)	
	給湯工事		配管繋ぎ (被覆銅管)	
	排水工事		既存の排水管取り回し可能 配管繋ぎ (VP管)	
	電気工事		換気扇・照明・プレート類既存利用	
	その他		洗濯機パン既存利用 駐車場あり	

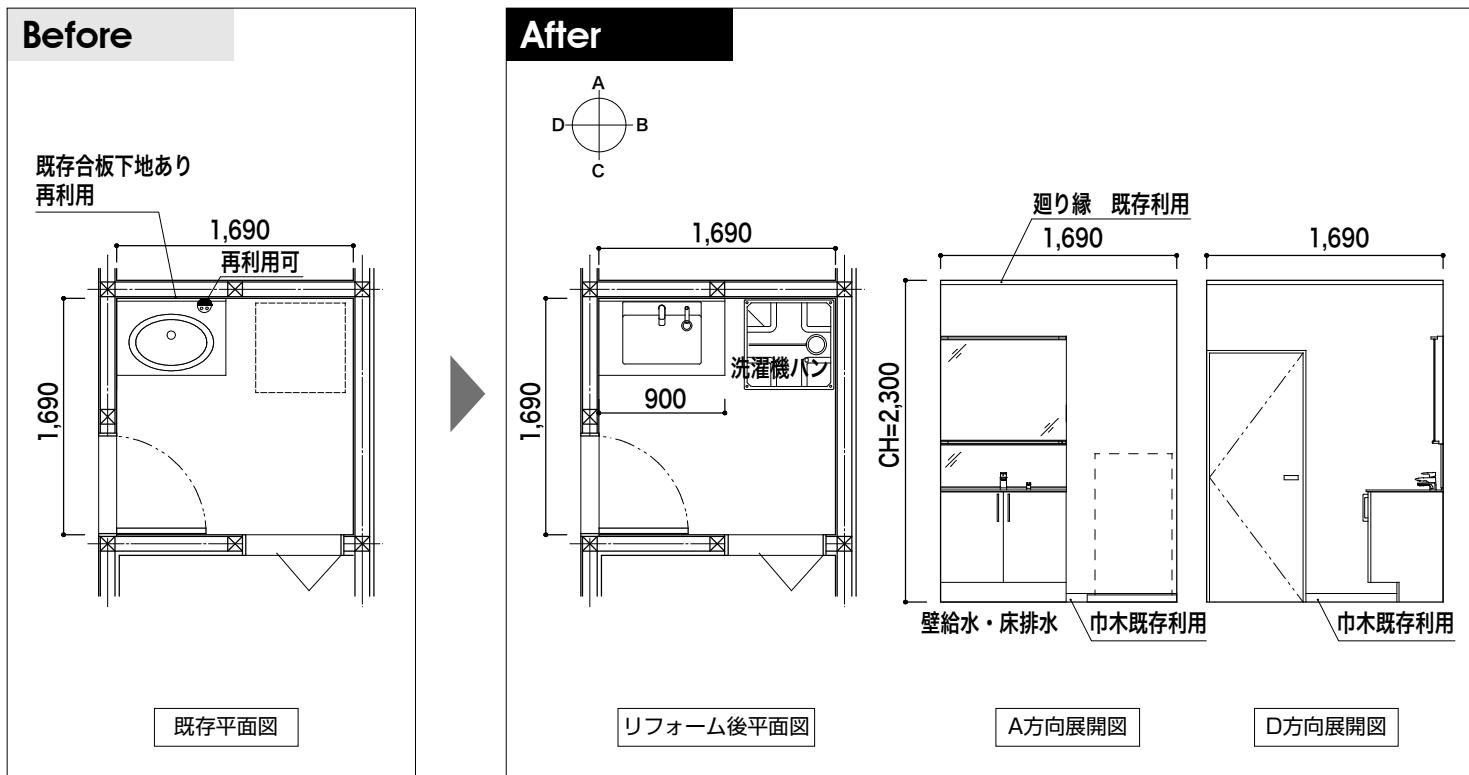

# エスクアシリーズ

## ■使用商品

パターン① エスクアシリーズ センターボウルプラン 間口：900mm（扉色：プライスグループ3）

仕様	
化粧台	デザインキャビネット（開き扉タイプ）
化粧鏡	木製一面鏡（上下LED・エコミラーあり）
その他	水栓GAシリーズ（人大ボウル用）
	きれい除菌水生成器

パターン② エスクアシリーズ センターボウルプラン 間口：900mm（扉色：プライスグループ3）

仕様	
化粧台	デザインキャビネット（2段引き出しタイプ）
化粧鏡	木製三面鏡（上下LED・エコミラーあり）
その他	水栓GAシリーズ（人大ボウル用）
	きれい除菌水生成器