


Vシリーズ

■工事条件

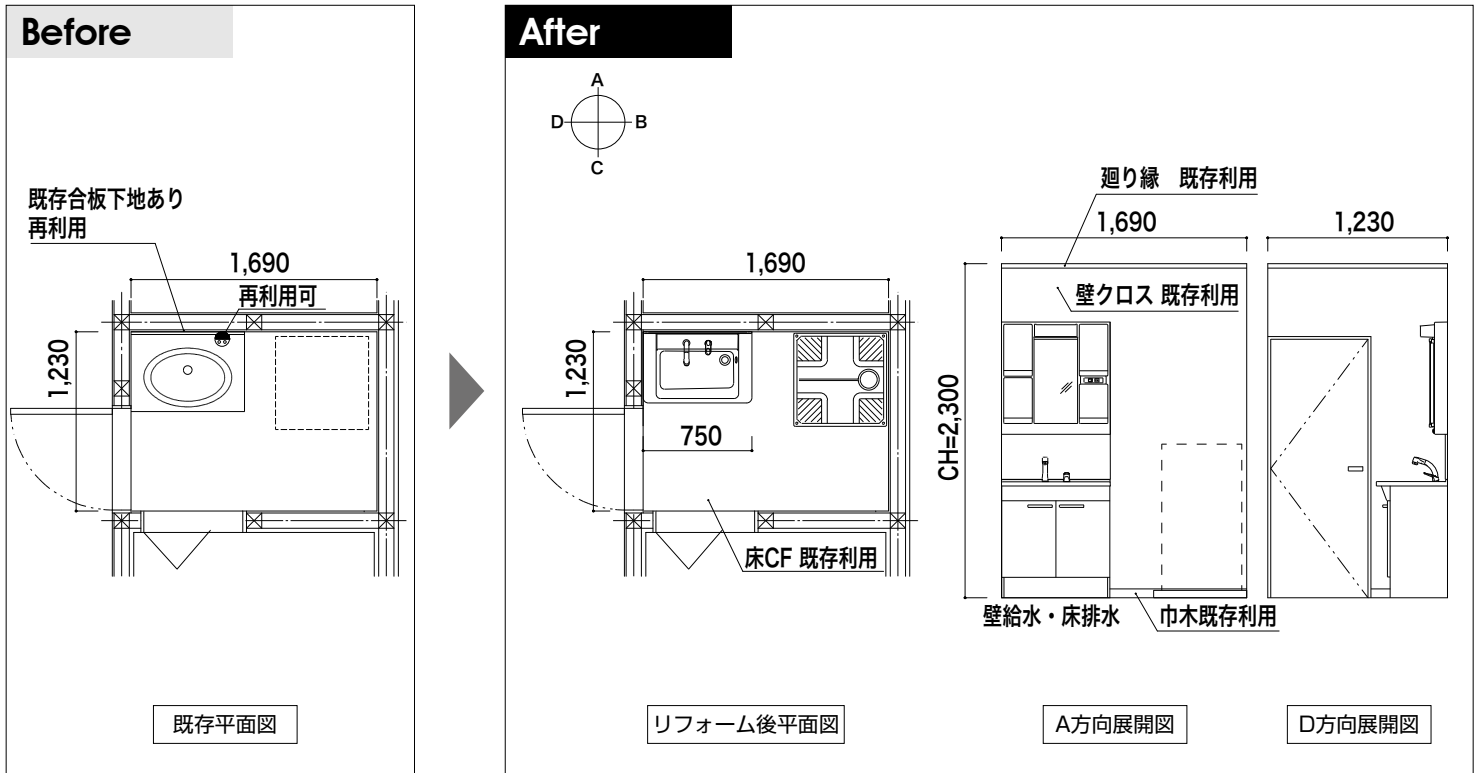

■使用商品

パターン① Vシリーズ 間口：750mm（扉色：ホワイト）

品名		品番
化粧台	2枚扉タイプ	LDPB075BAGEN1A
化粧鏡	一面鏡（LED エコミラー無し）	LMPB075A1GDG1G
止水栓	止水栓（壁）	LTL4C11U ×2

パターン② Vシリーズ 間口：750mm（扉色：ホワイト）

品名		品番
化粧台	片引き出しタイプ	LDPB075BJGEN1A
化粧鏡	一面鏡（LED エコミラー無し）	LMPB075A3GDG1G
止水栓	止水栓（壁）	LTL4C11U ×2

■その他

壁・床・天井の内装材は現状のまま