


# オクターブシリーズ (90センチ幅) 片引き出しタイプ+三面鏡~3Wayキャビネットタイプ+三面鏡

## ■工事条件

工事内容	部位	現状	改修内容	仕様
洗面化粧台交換 洗面空間内装張替え	床	クッションフロア	張替え	量産品
	壁	ビニールクロス		
	洗面所 (下地)	洗面化粧台背面 全面合板 (t=12) の 下地あり	既存利用	
	天井	ビニールクロス	張替え	量産品
	巾木	ソフト巾木		
	廻り縁	木製	既存利用	-
	建具 ドア	開き戸		
	給水工事	配管繋ぎ (VP管)		
	給湯工事	配管繋ぎ (被覆銅管)		
	排水工事	既存の排水管取り回し可能 配管繋ぎ (VP管)		
	電気工事	換気扇・照明・プレート類既存利用		
	その他	洗濯機パン既存利用 駐車場あり		

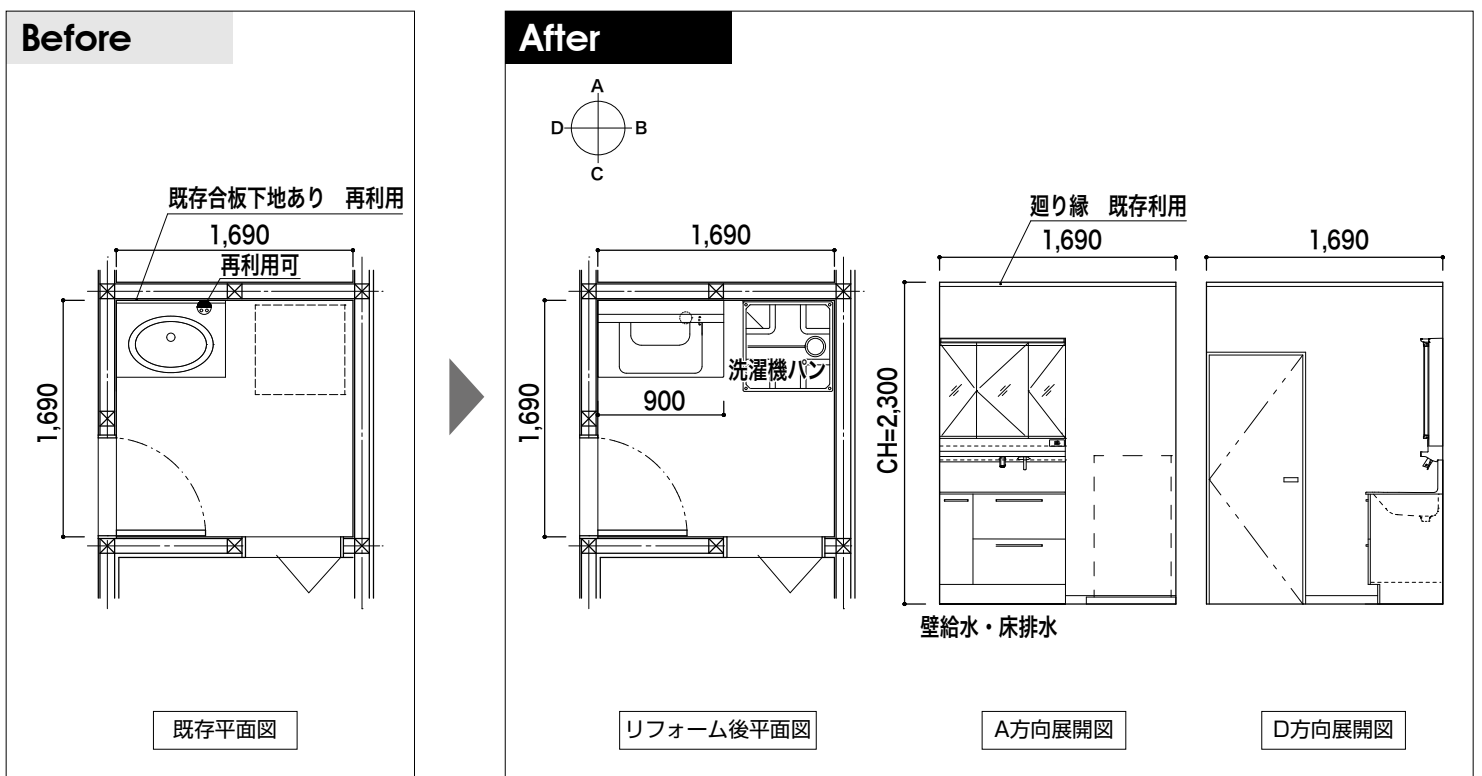

# オクターブシリーズ (90センチ幅) 片引き出しタイプ+三面鏡~3Wayキャビネットタイプ+三面鏡

## ■使用商品

パターン	仕様		品番
①	オクターブシリーズ 間口：900mm		
	化粧台	片引き出し／お掃除ラクラク水栓F1（扉色：ミドルクラス）	LDSFB090BJGDN1*
	化粧鏡	三面鏡（ワイドLEDエコミラー）	LMFB090A3GLC1G
	止水栓	止水栓（壁）	LTL4C11U ×2
②	オクターブシリーズ 間口：900mm		
	化粧台	3WAY／お掃除ラクラク水栓F1（扉色：ミドルクラス）	LDSFB090BDGDN1*
	化粧鏡	三面鏡（ワイドLEDエコミラー）	LMFB090A3GLC1G
	止水栓	止水栓（壁）	LTL4C11U ×2