


※洗面化粧台交換の参考価格、工事日数は以降の工事条件から回答いただいた結果を基に記載しています。  
(参考価格、工事日数の情報はこちら▶)



## Vシリーズ (間口: 750mm) 2枚扉タイプ+一面鏡

### ■工事条件

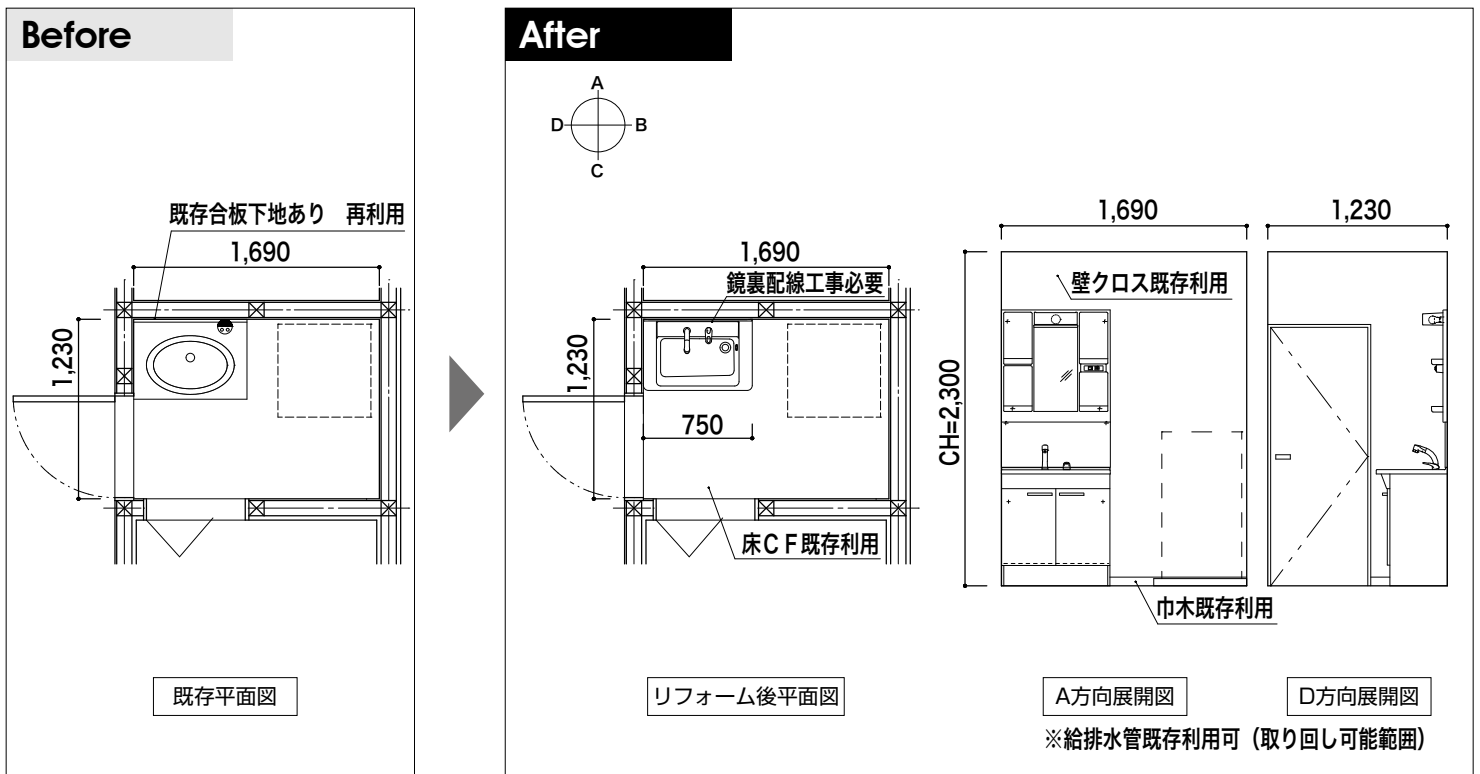

### ■使用商品

Vシリーズ (間口: 750mm)		
仕様		品番
化粧台	2枚扉 扉色: ホワイト エコシングルシャワー水栓	LDPB075BAGEN2A
化粧鏡	一面鏡	LMPB075A1GDC1G
止水栓	止水栓 (壁)	LTL4C11U×2個