


「山川山荘」の平面図

0 1 2m

長方形の基壇を3等分すると、ほぼ正方形の区画が3つできる。北側から厨房のある部屋、テラス、南側の一面は寝室・風呂・トイレ。一番広い厨房のある部屋で約20㎡、12畳。

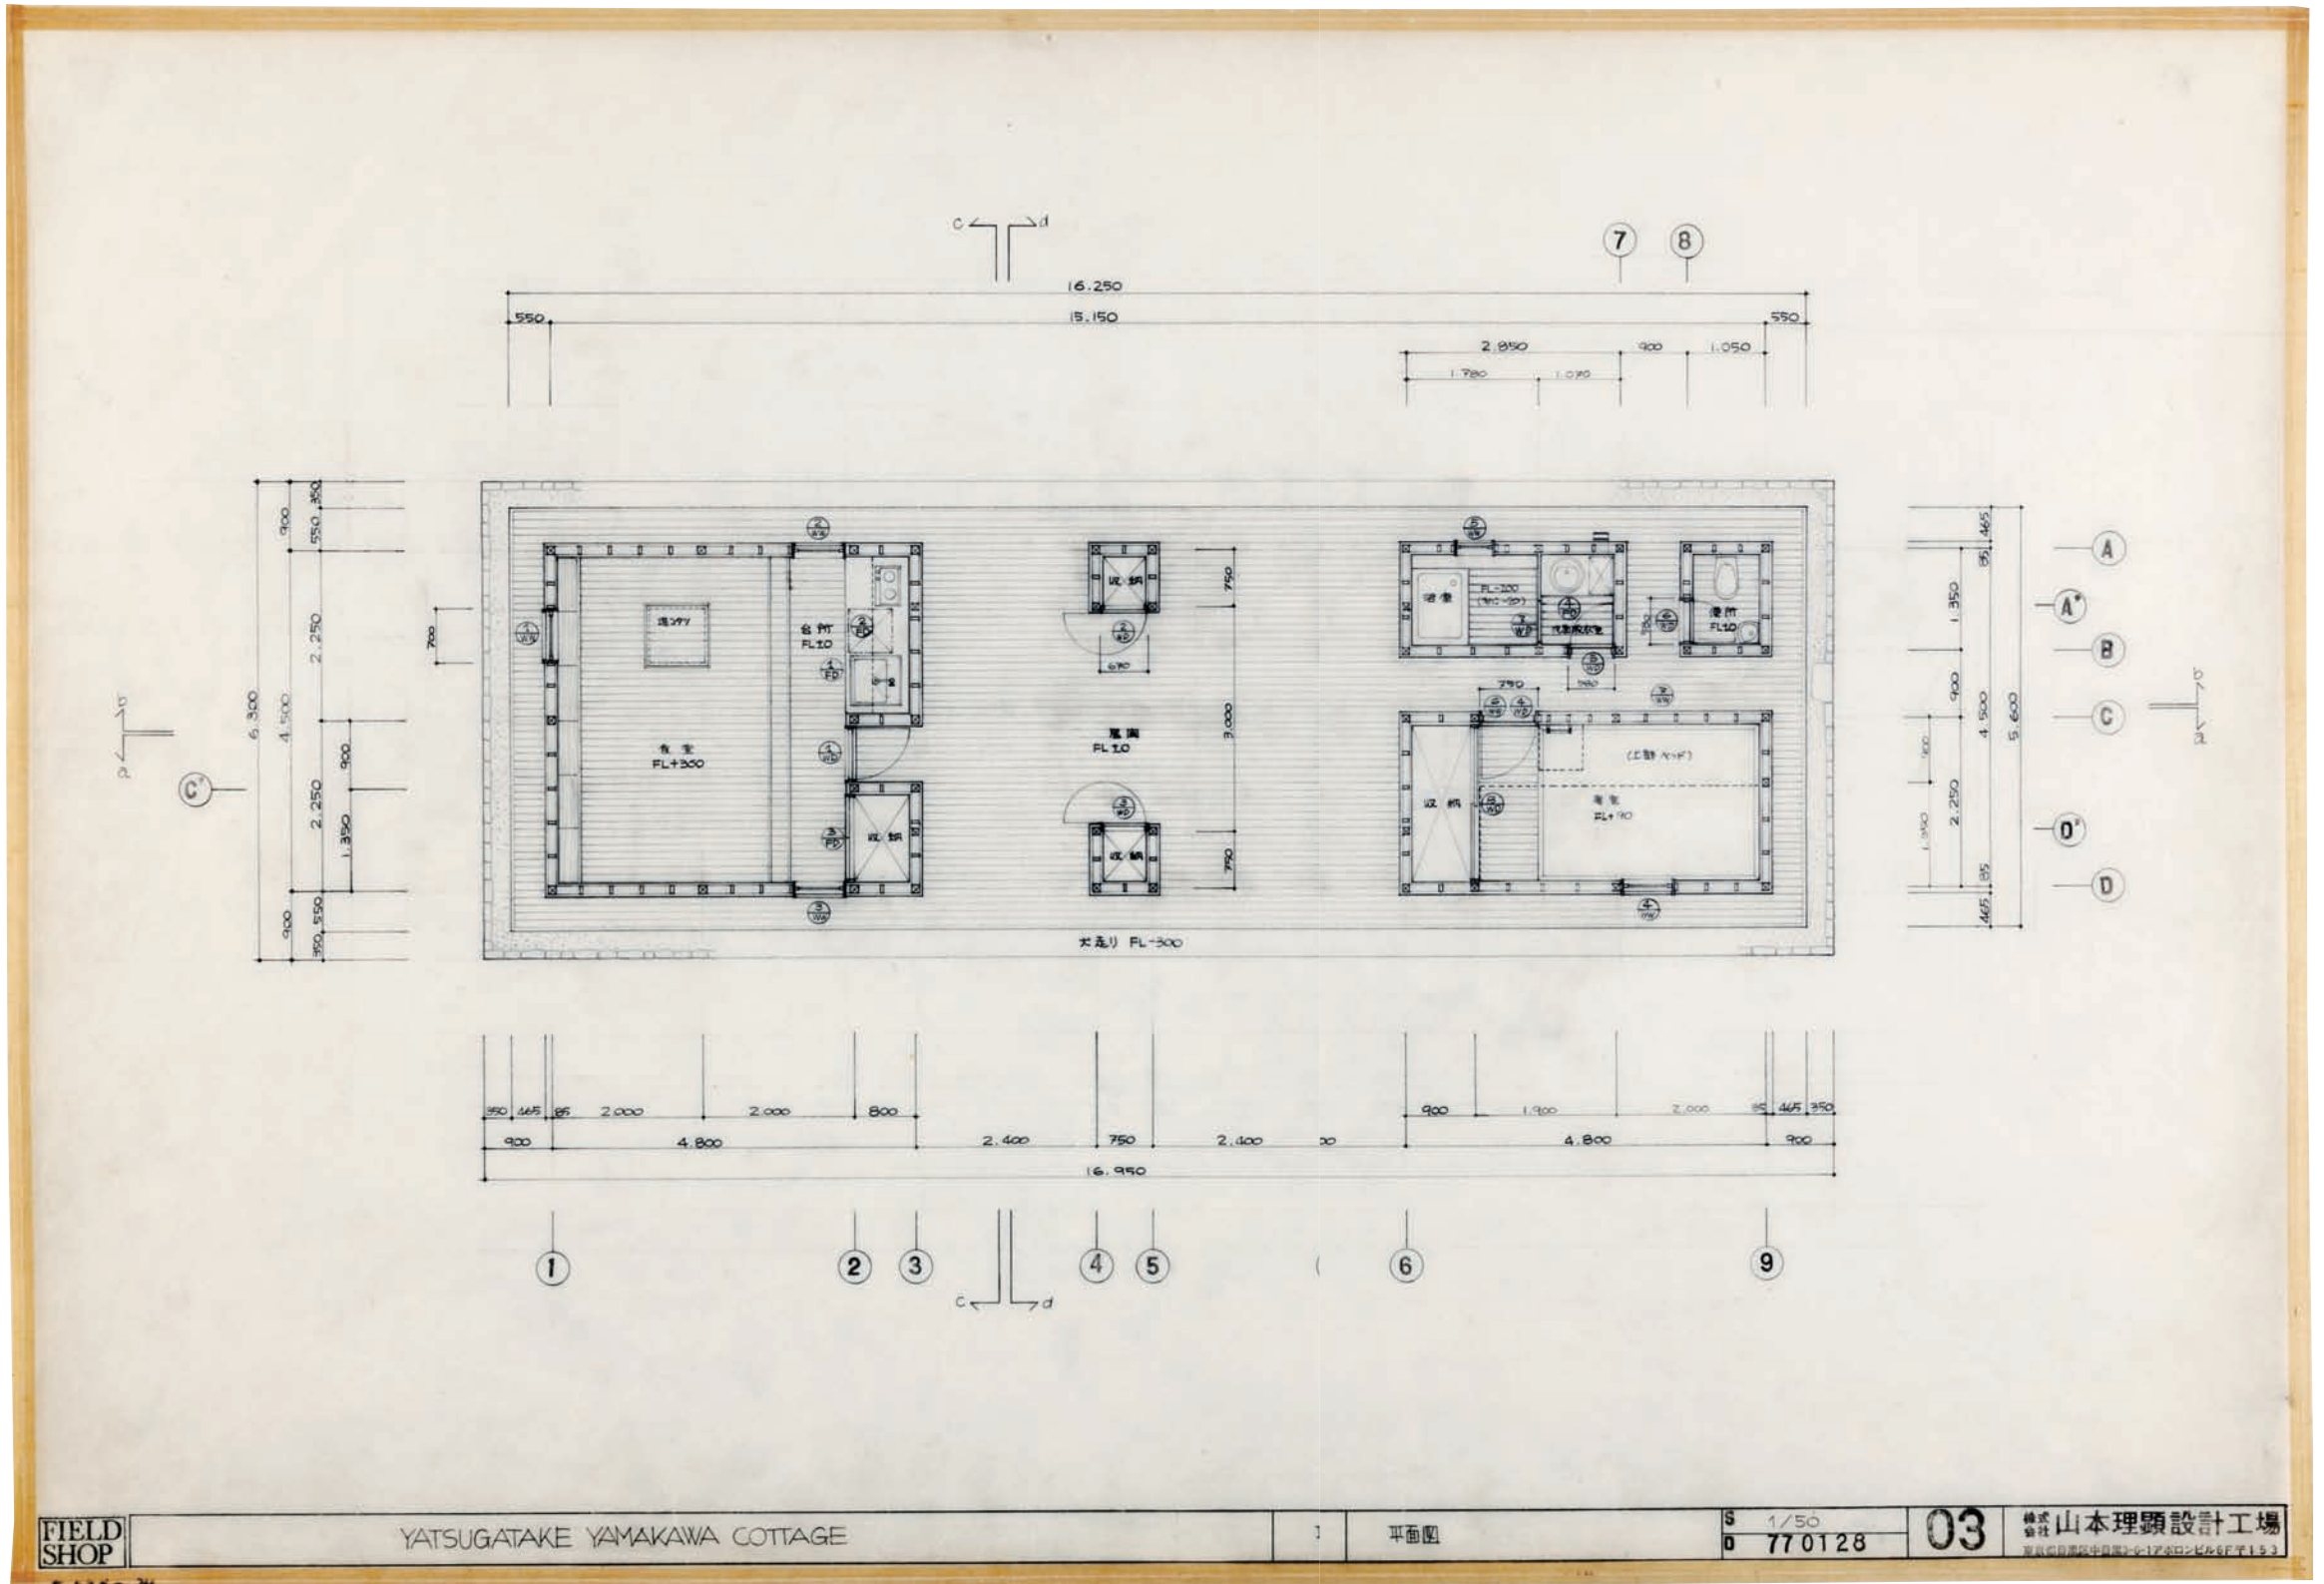

FIELD SHOP

YATSUGATAKE YAMAKAWA COTTAGE

平面図

1/50
770128

03

株式会社 山本理顕設計工場
東京都目黒区中目黒2-17-17 電話 03-4461-1533

