


「牟礼の家」平面図・立面図・矩計図

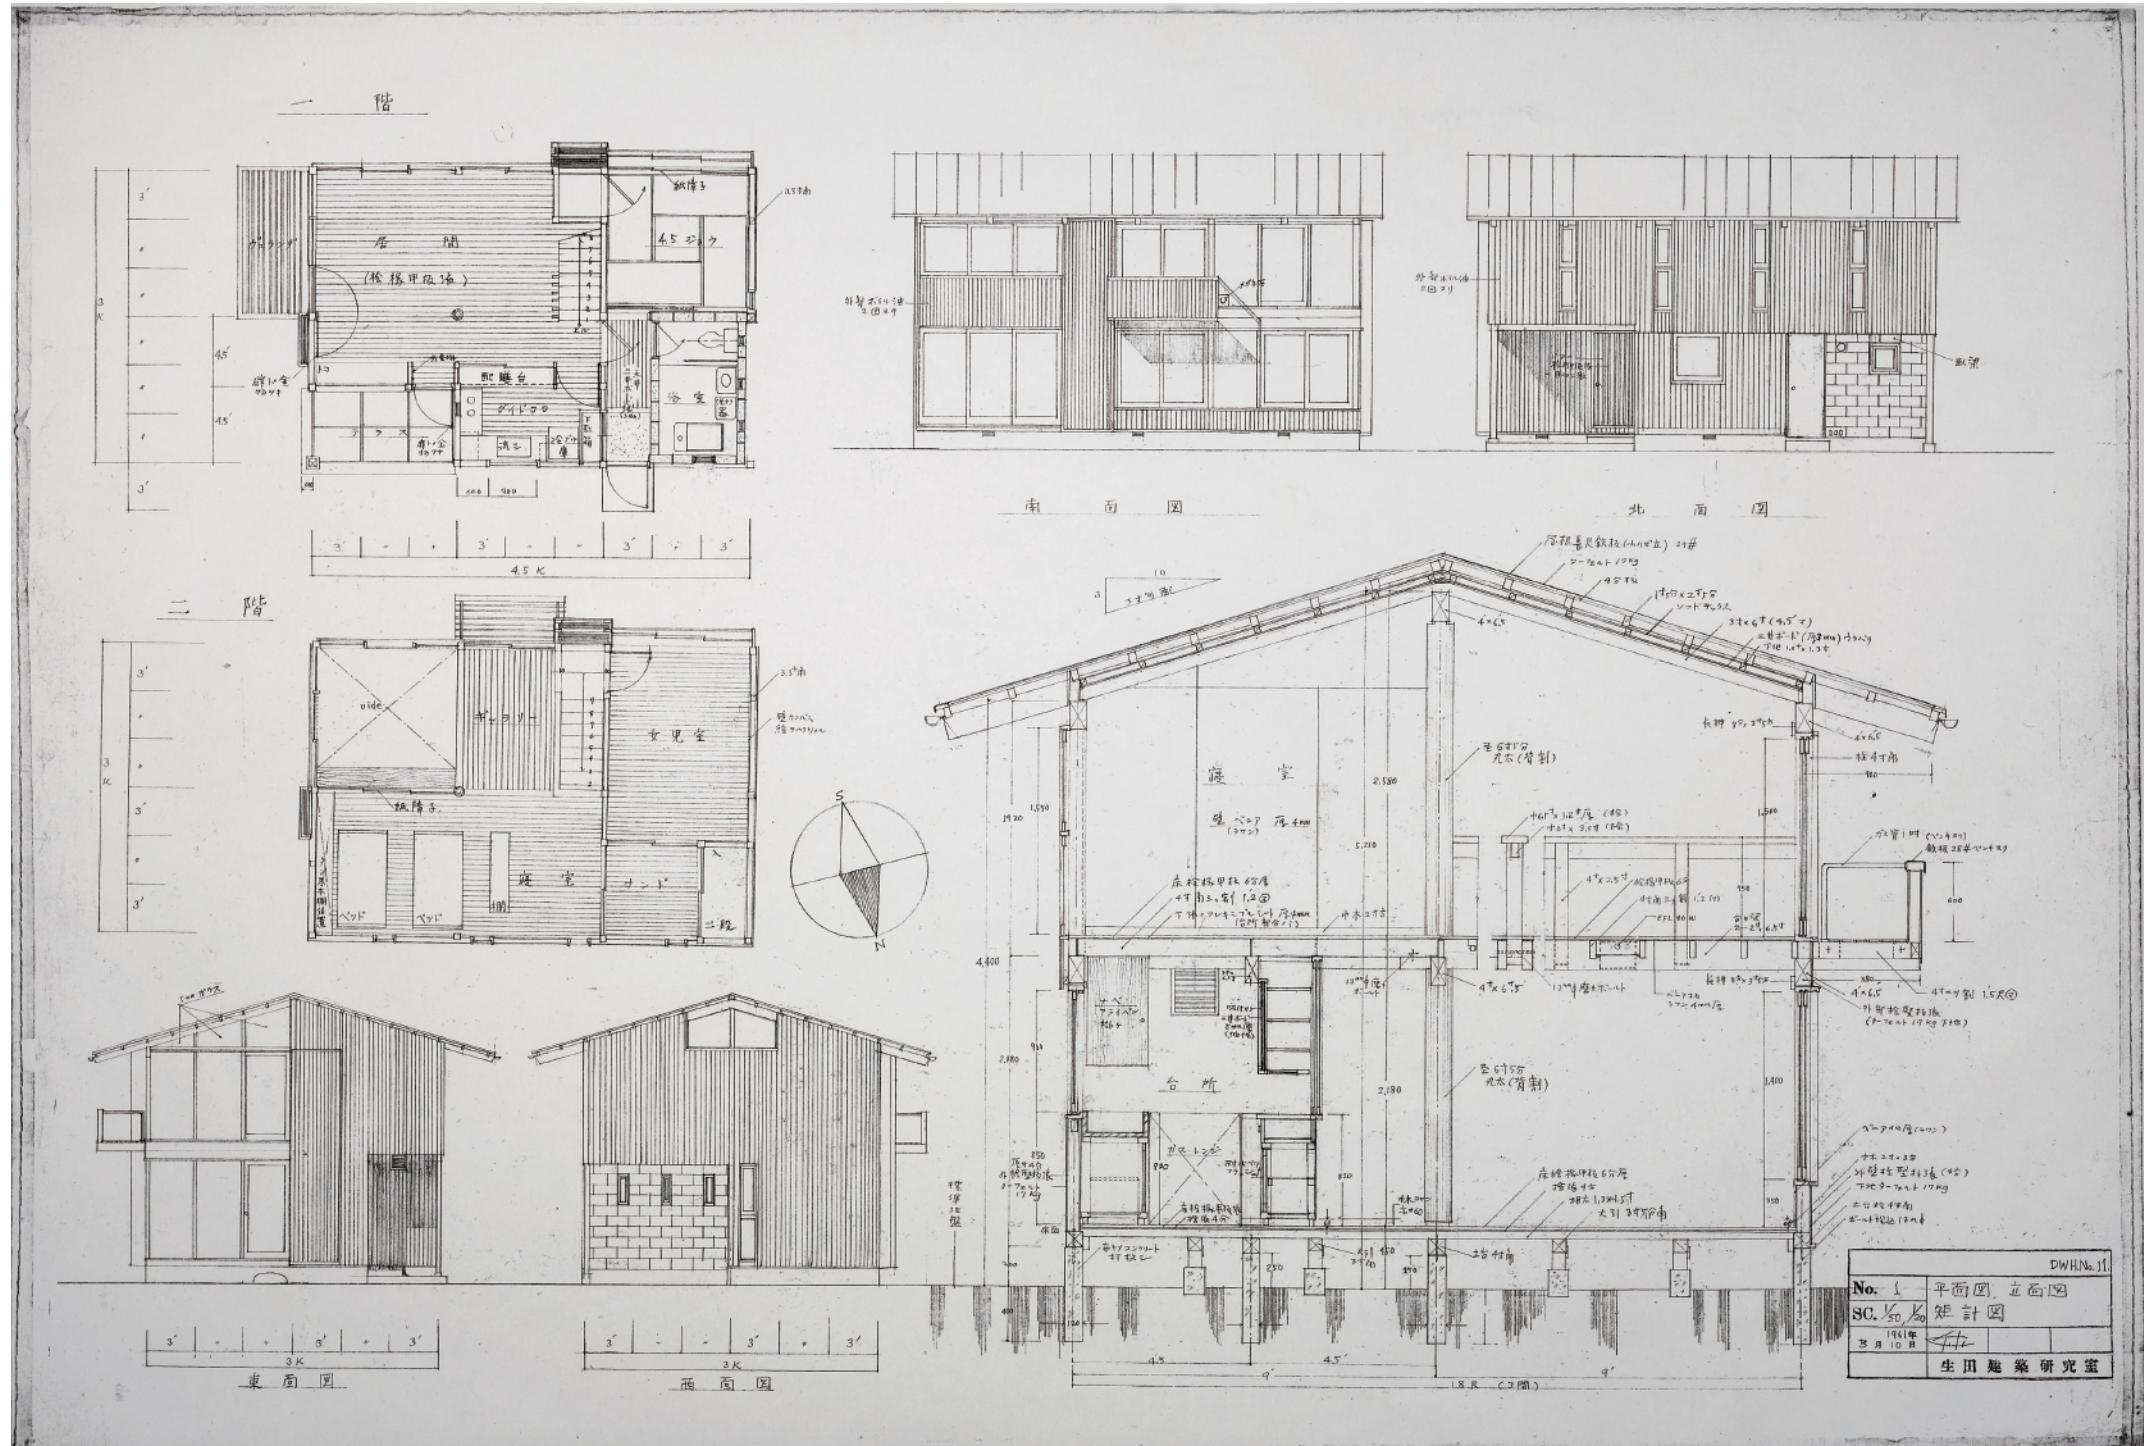

“九間”を基本にして考えられており、図面としても完結性が高い。