


「アミダハウス」の平面図

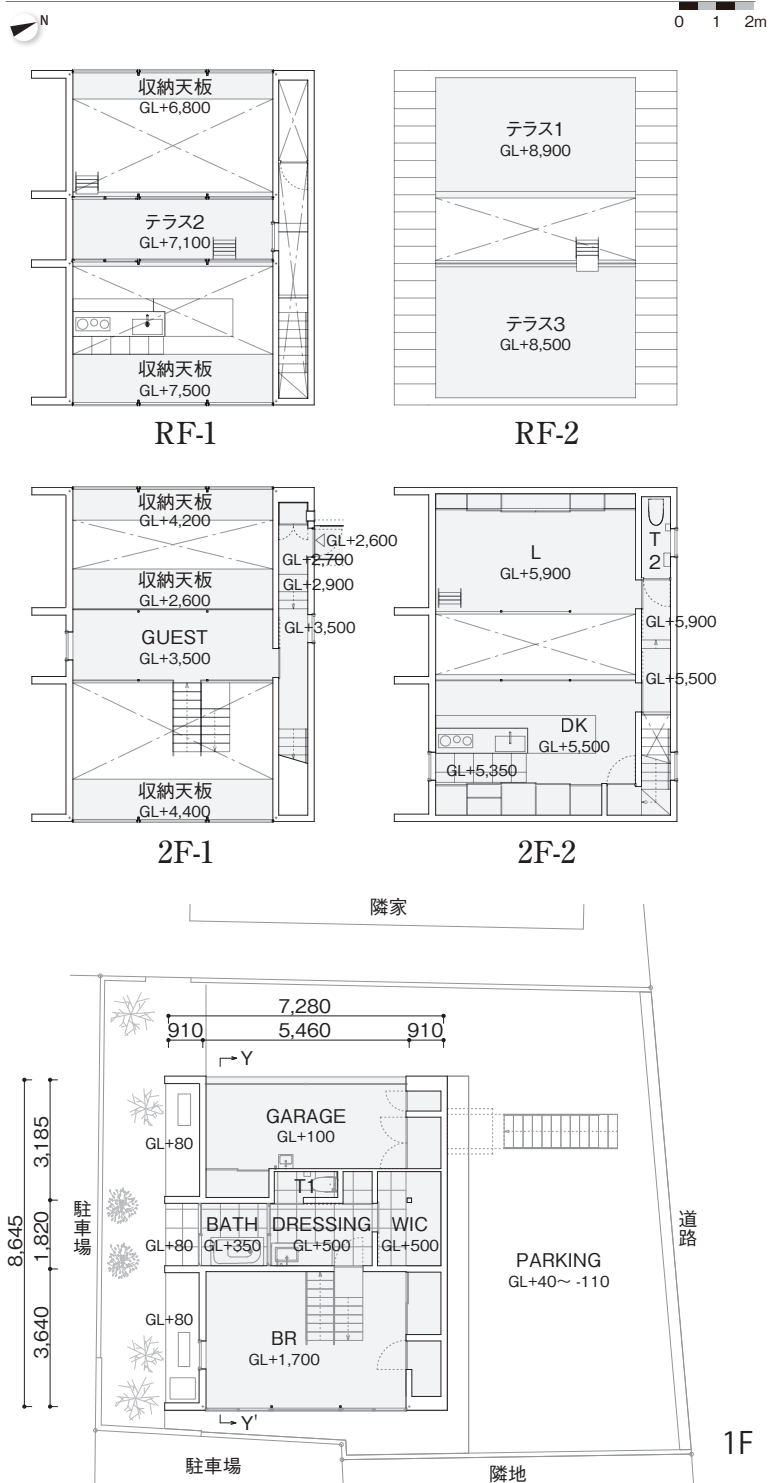

「アミダハウス」の断面図

