「森のすみか」の断面図

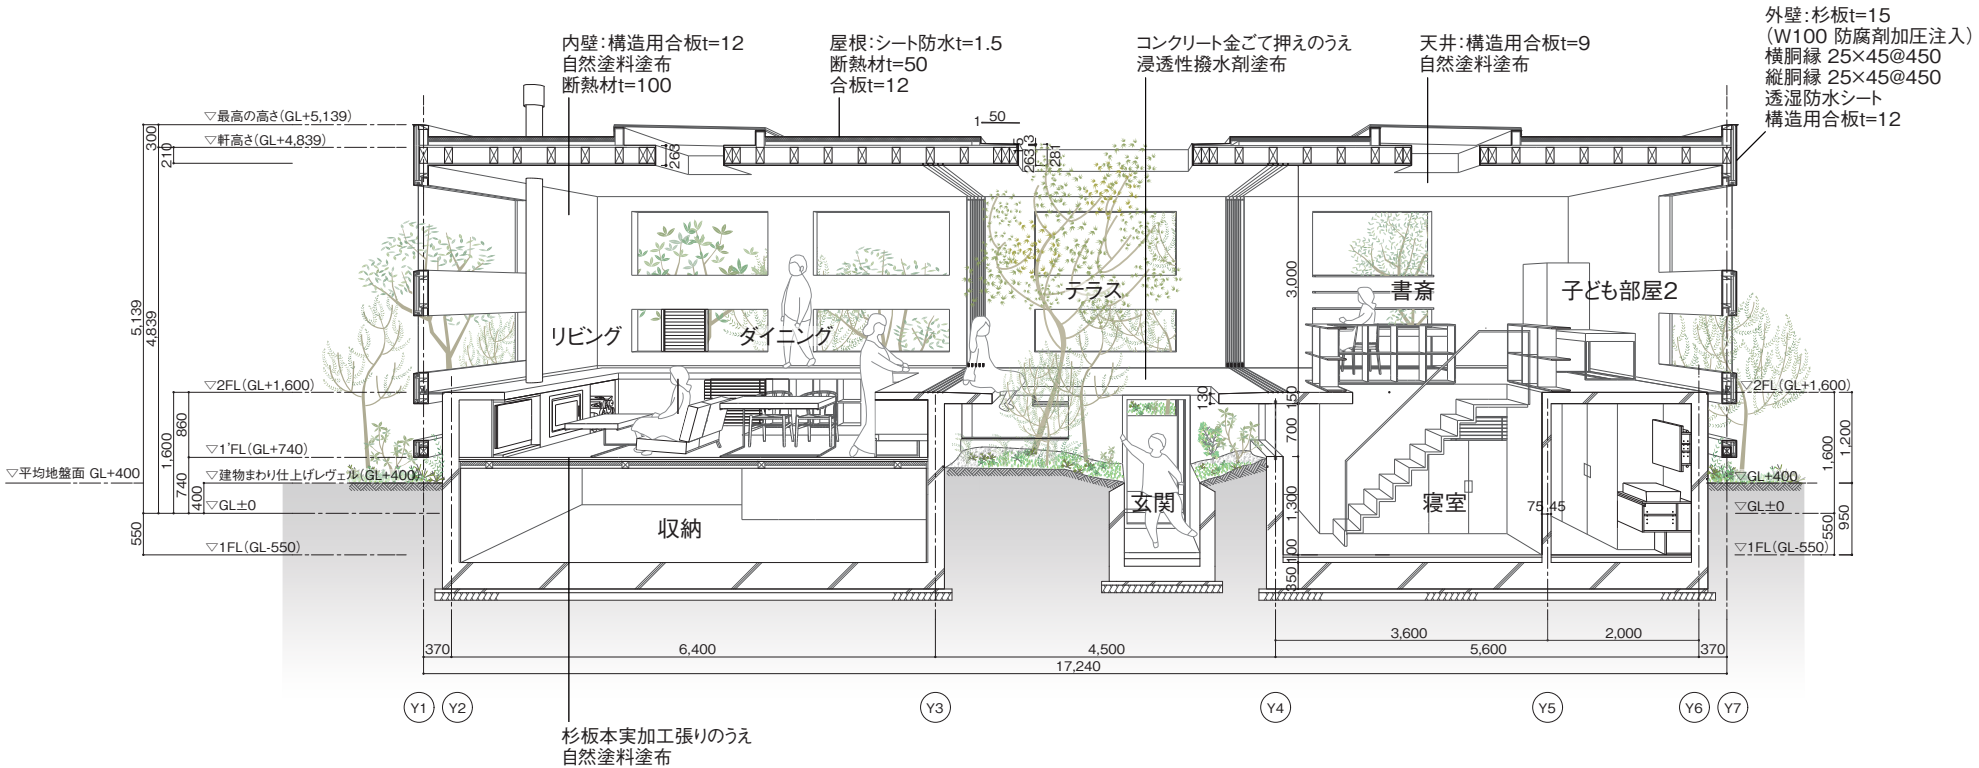
0 0.5 1m
内壁：構造用合板t=12
自然塗料塗布
断熱材t=100
屋根：シート防水t=1.5
断熱材t=50
合板t=12
コンクリート金ごて押えのうえ
浸透性撥水剤塗布
天井：構造用合板t=9
自然塗料塗布
外壁：杉板t=15
（W100 防腐剤加圧注入）
横胴縁 25×45@450
縦胴縁 25×45@450
透湿防水シート
構造用合板t=12
▽最高の高さ（GL+5,139）
▽軒高さ（GL+4,839）
▽2FL（GL+1,600）
▽1FL（GL+740）
▽建物まわり仕上げレヴェル（GL+400）
▽平均地盤面 GL+400
▽GL±0
▽1FL（GL-550）
リビング
ダイニング
テラス
書斎
子ども部屋2
収納
玄関
寝室
杉板本実加工張りのうえ
自然塗料塗布
370
6,400
4,500
3,600
5,600
2,000
17,240
Y1
Y2
Y3
Y4
Y5
Y6
Y7