「SPROUT」断面図
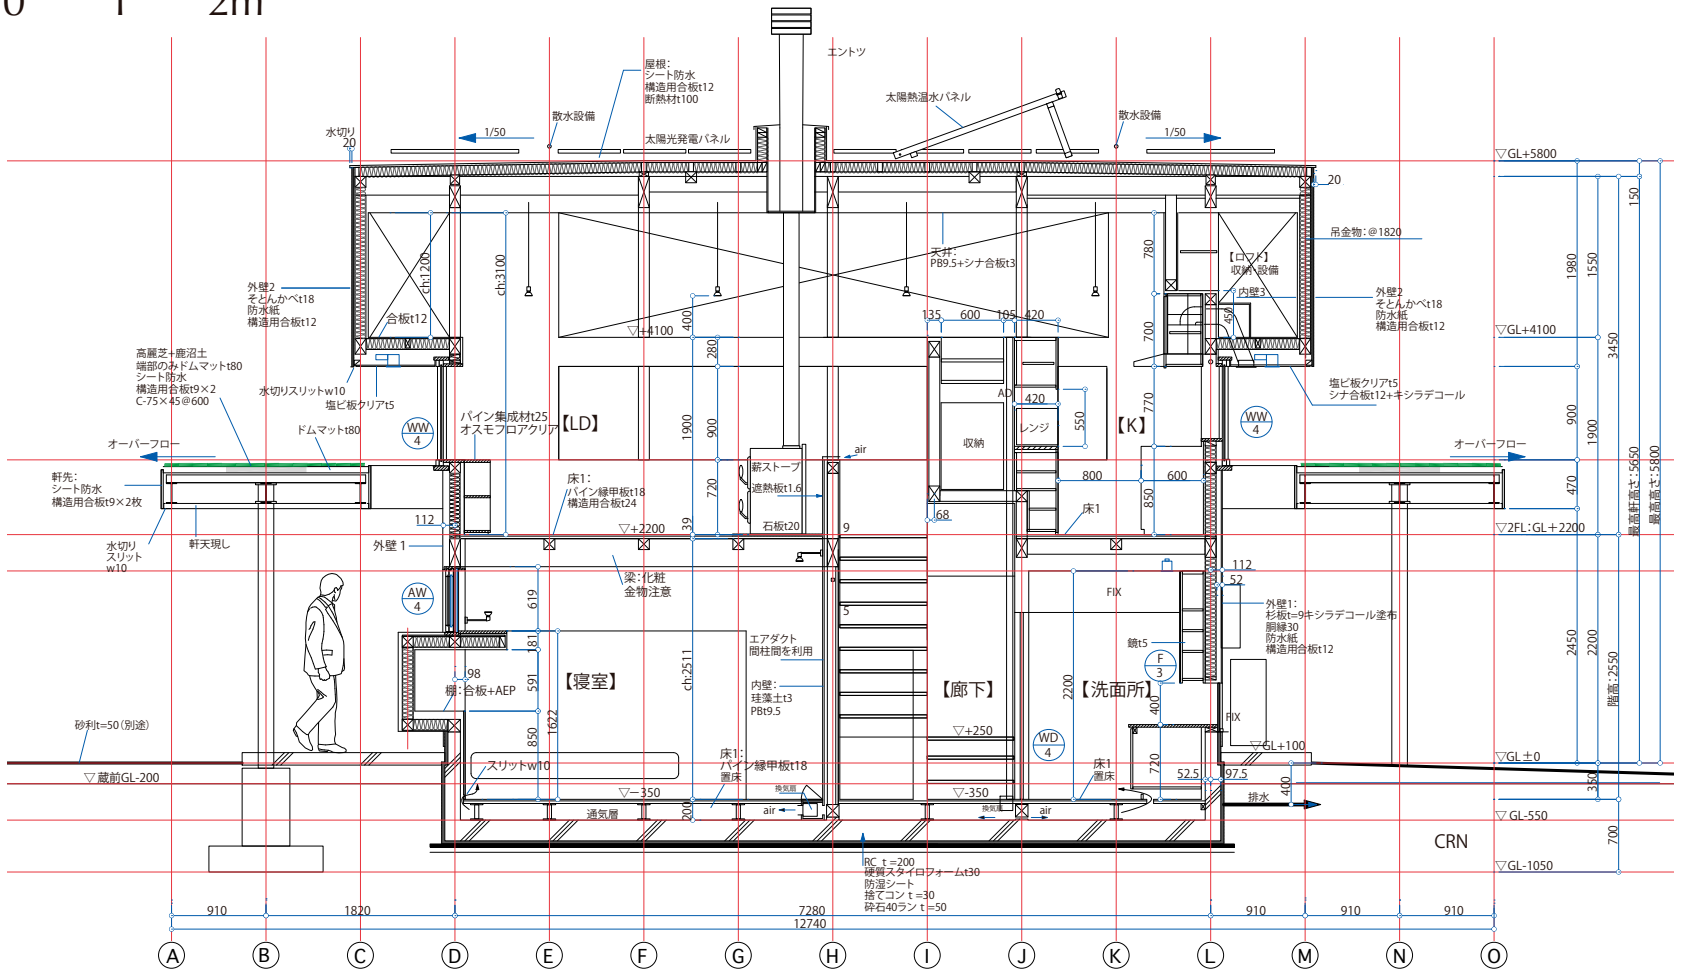
0 1 2m