断面詳細図

0 0.5 1m

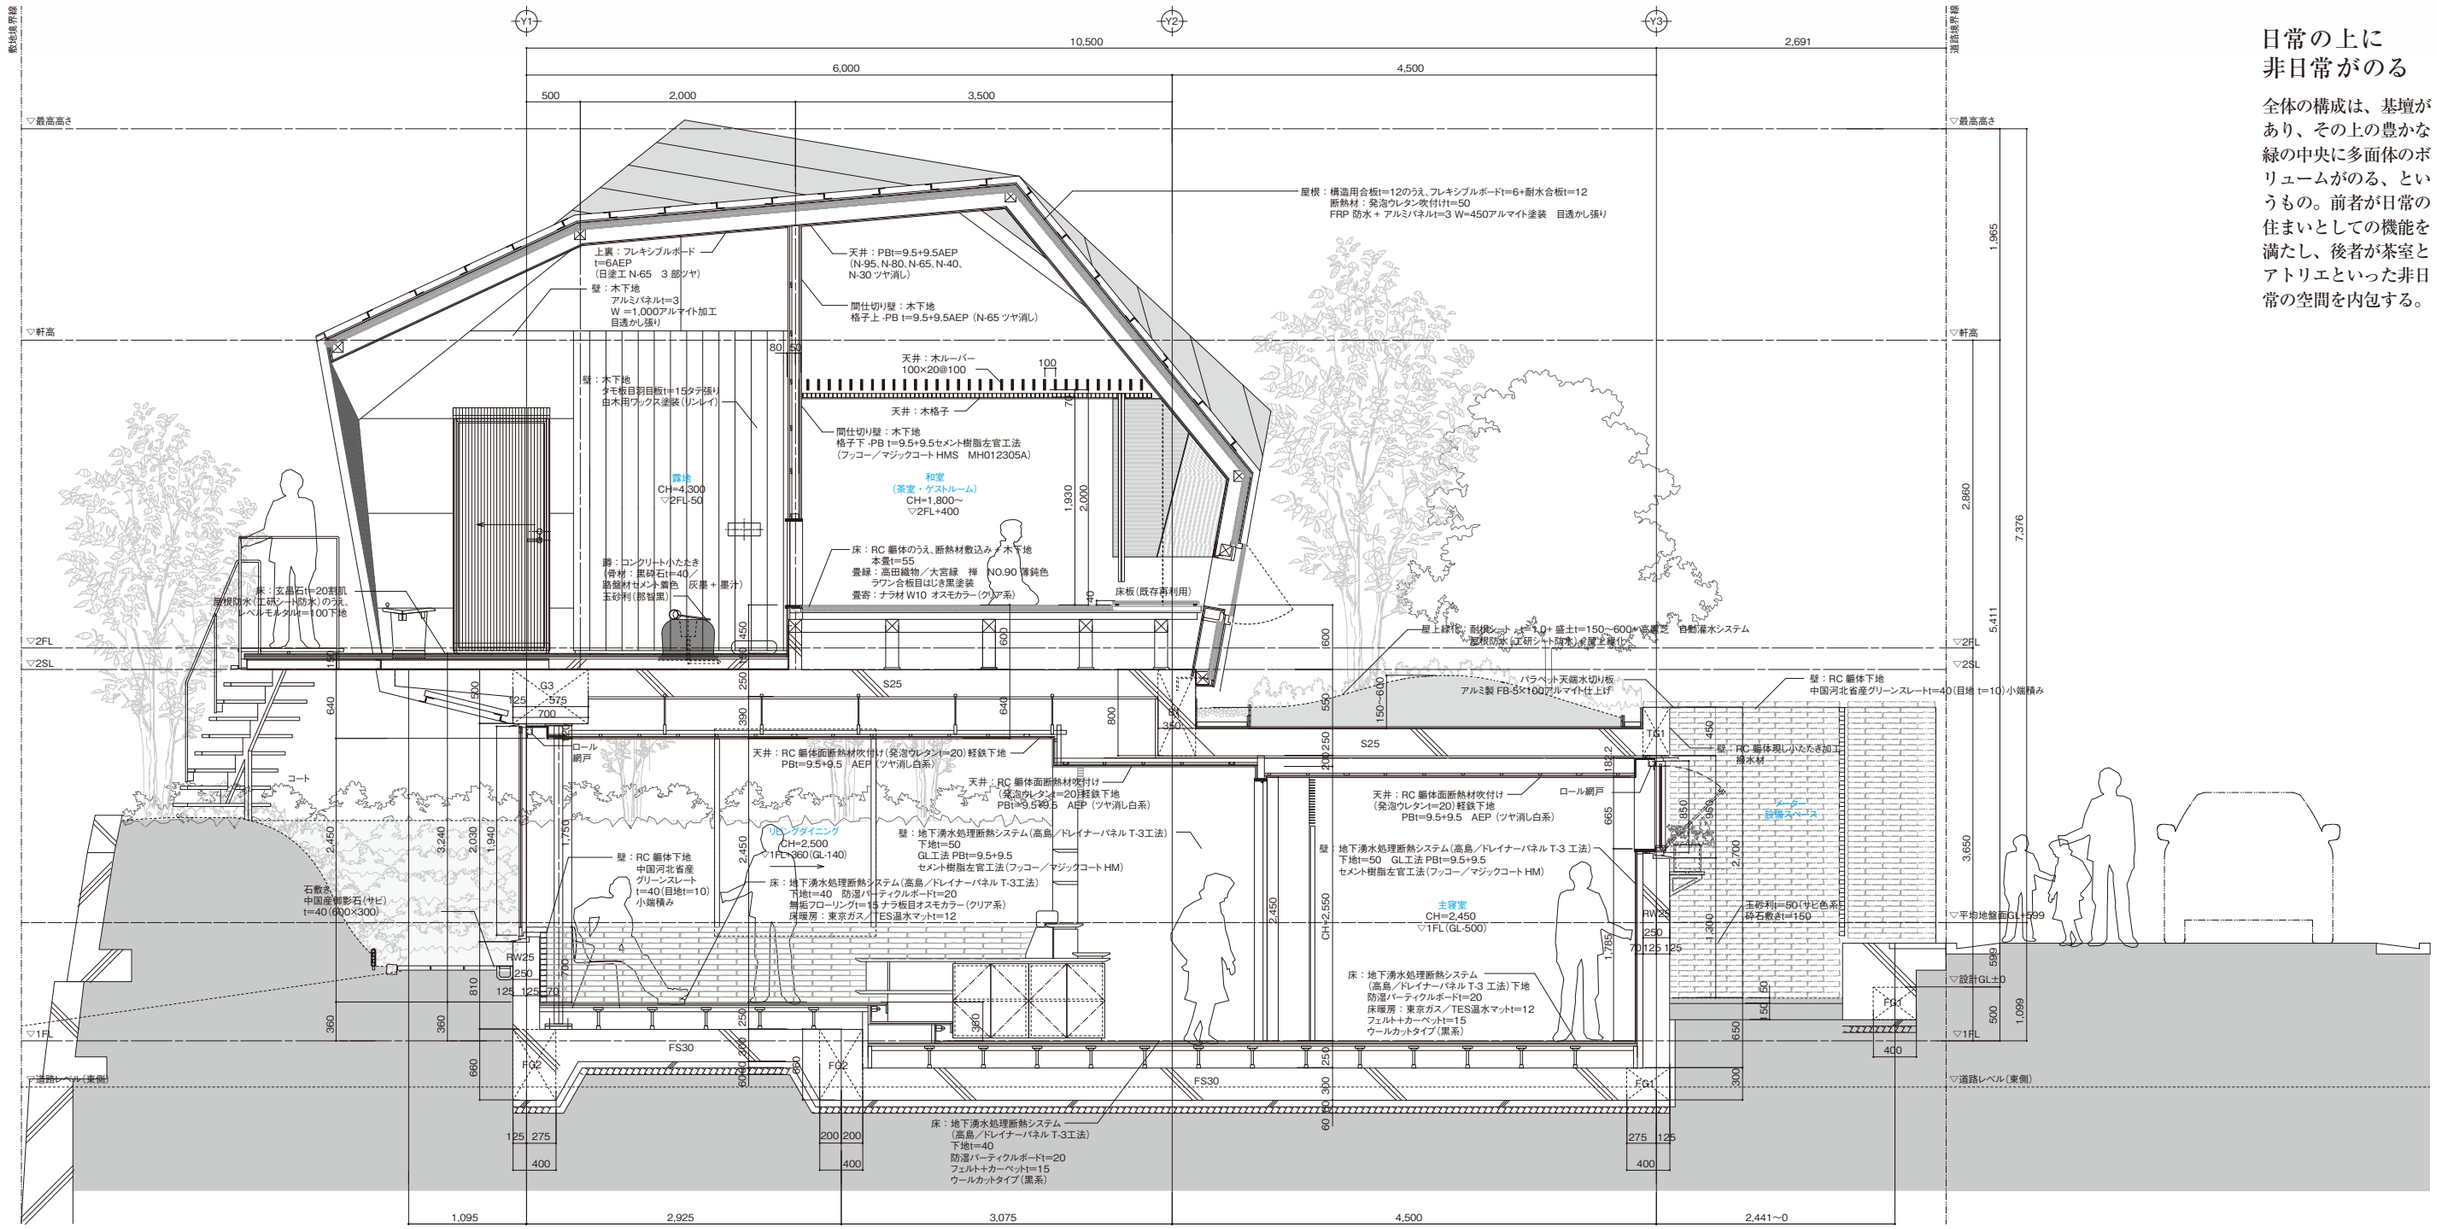

日常の上に
非日常がのる

全体の構成は、基壇があり、その上の豊かな緑の中央に多面体のボリュームがのる、というもの。前者が日常の住まいとしての機能を満たし、後者が茶室とアトリエといった非日常の空間を内包する。