



「八幡アパートメント」の図面

断面図

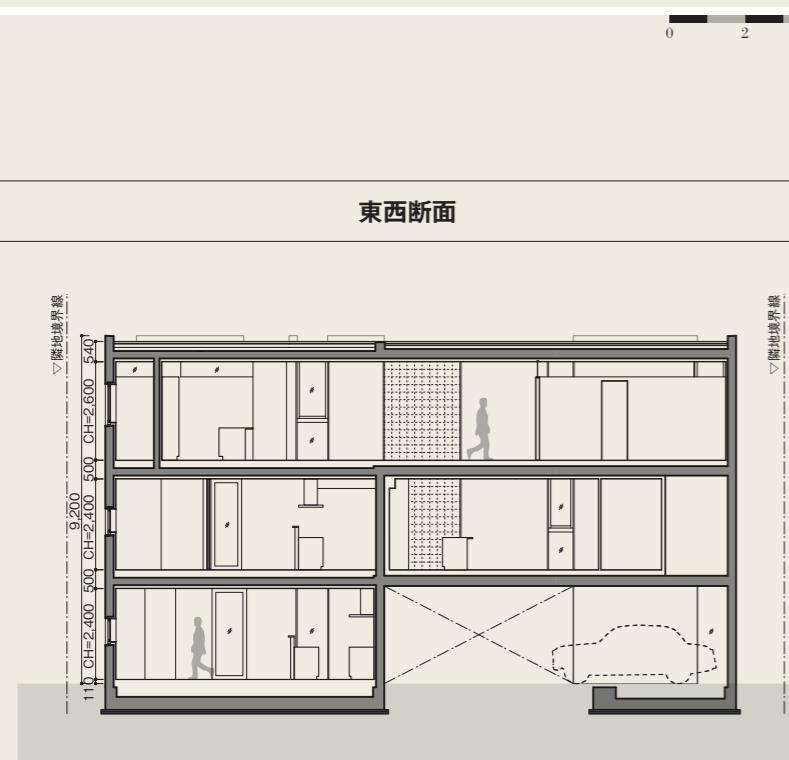

平面図

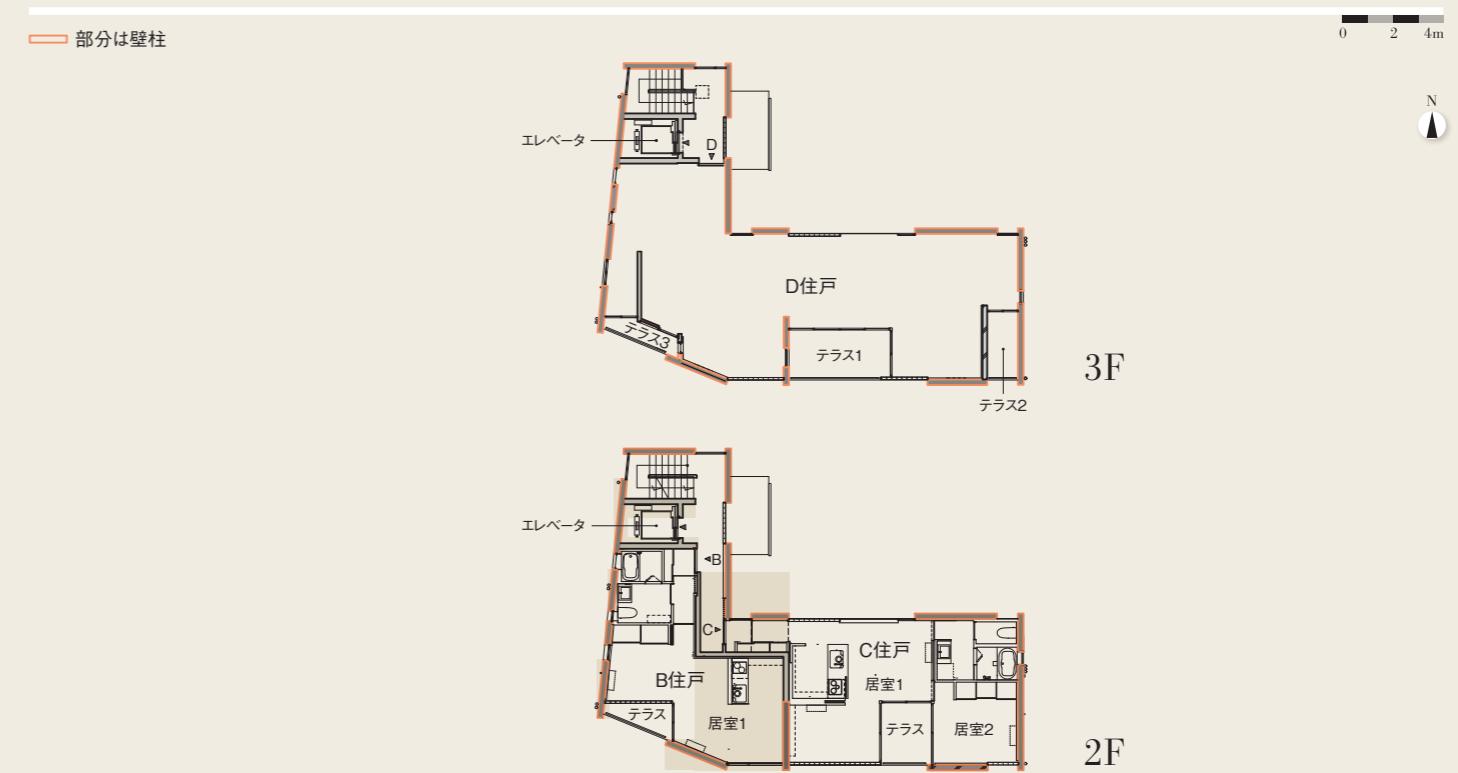

南北断面

