


「後山山荘」の桁行断面図

桁行断面図

0 1 2m

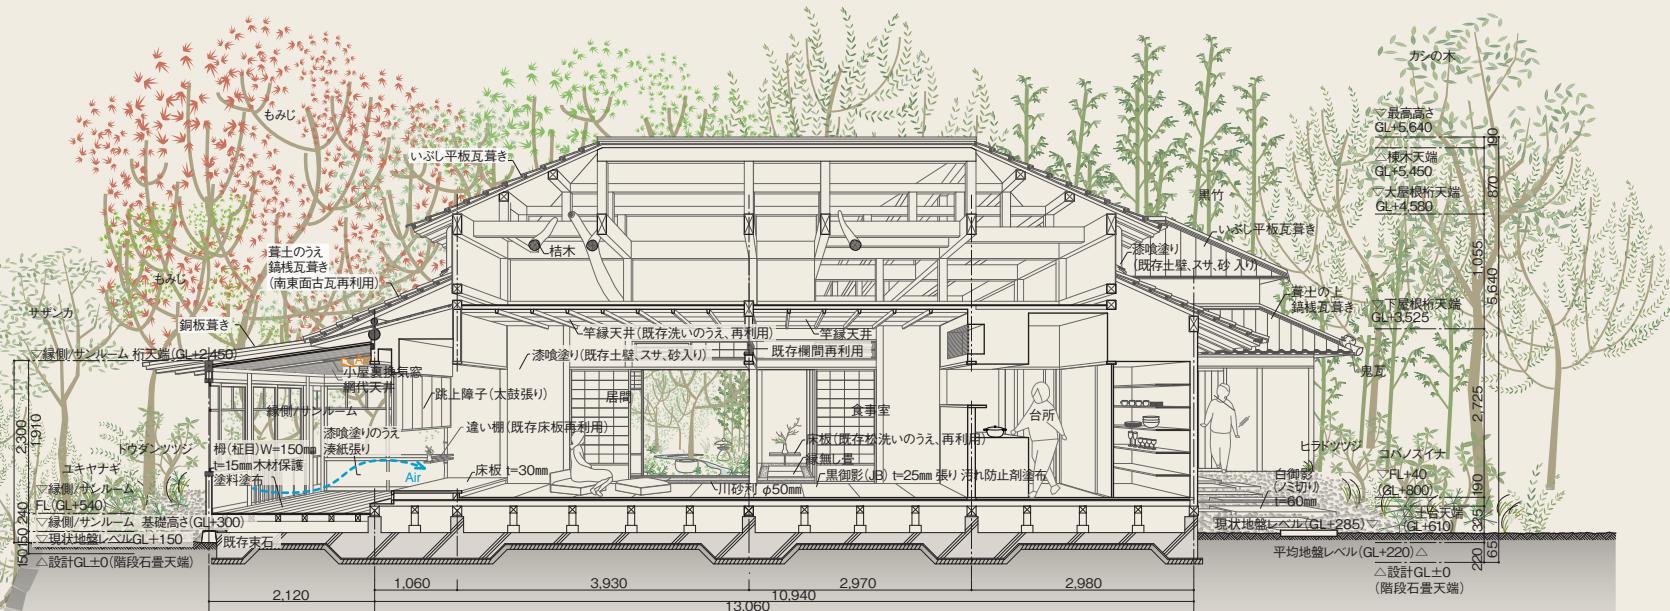

梁行断面図

0 1 2m

